



Обмерный план

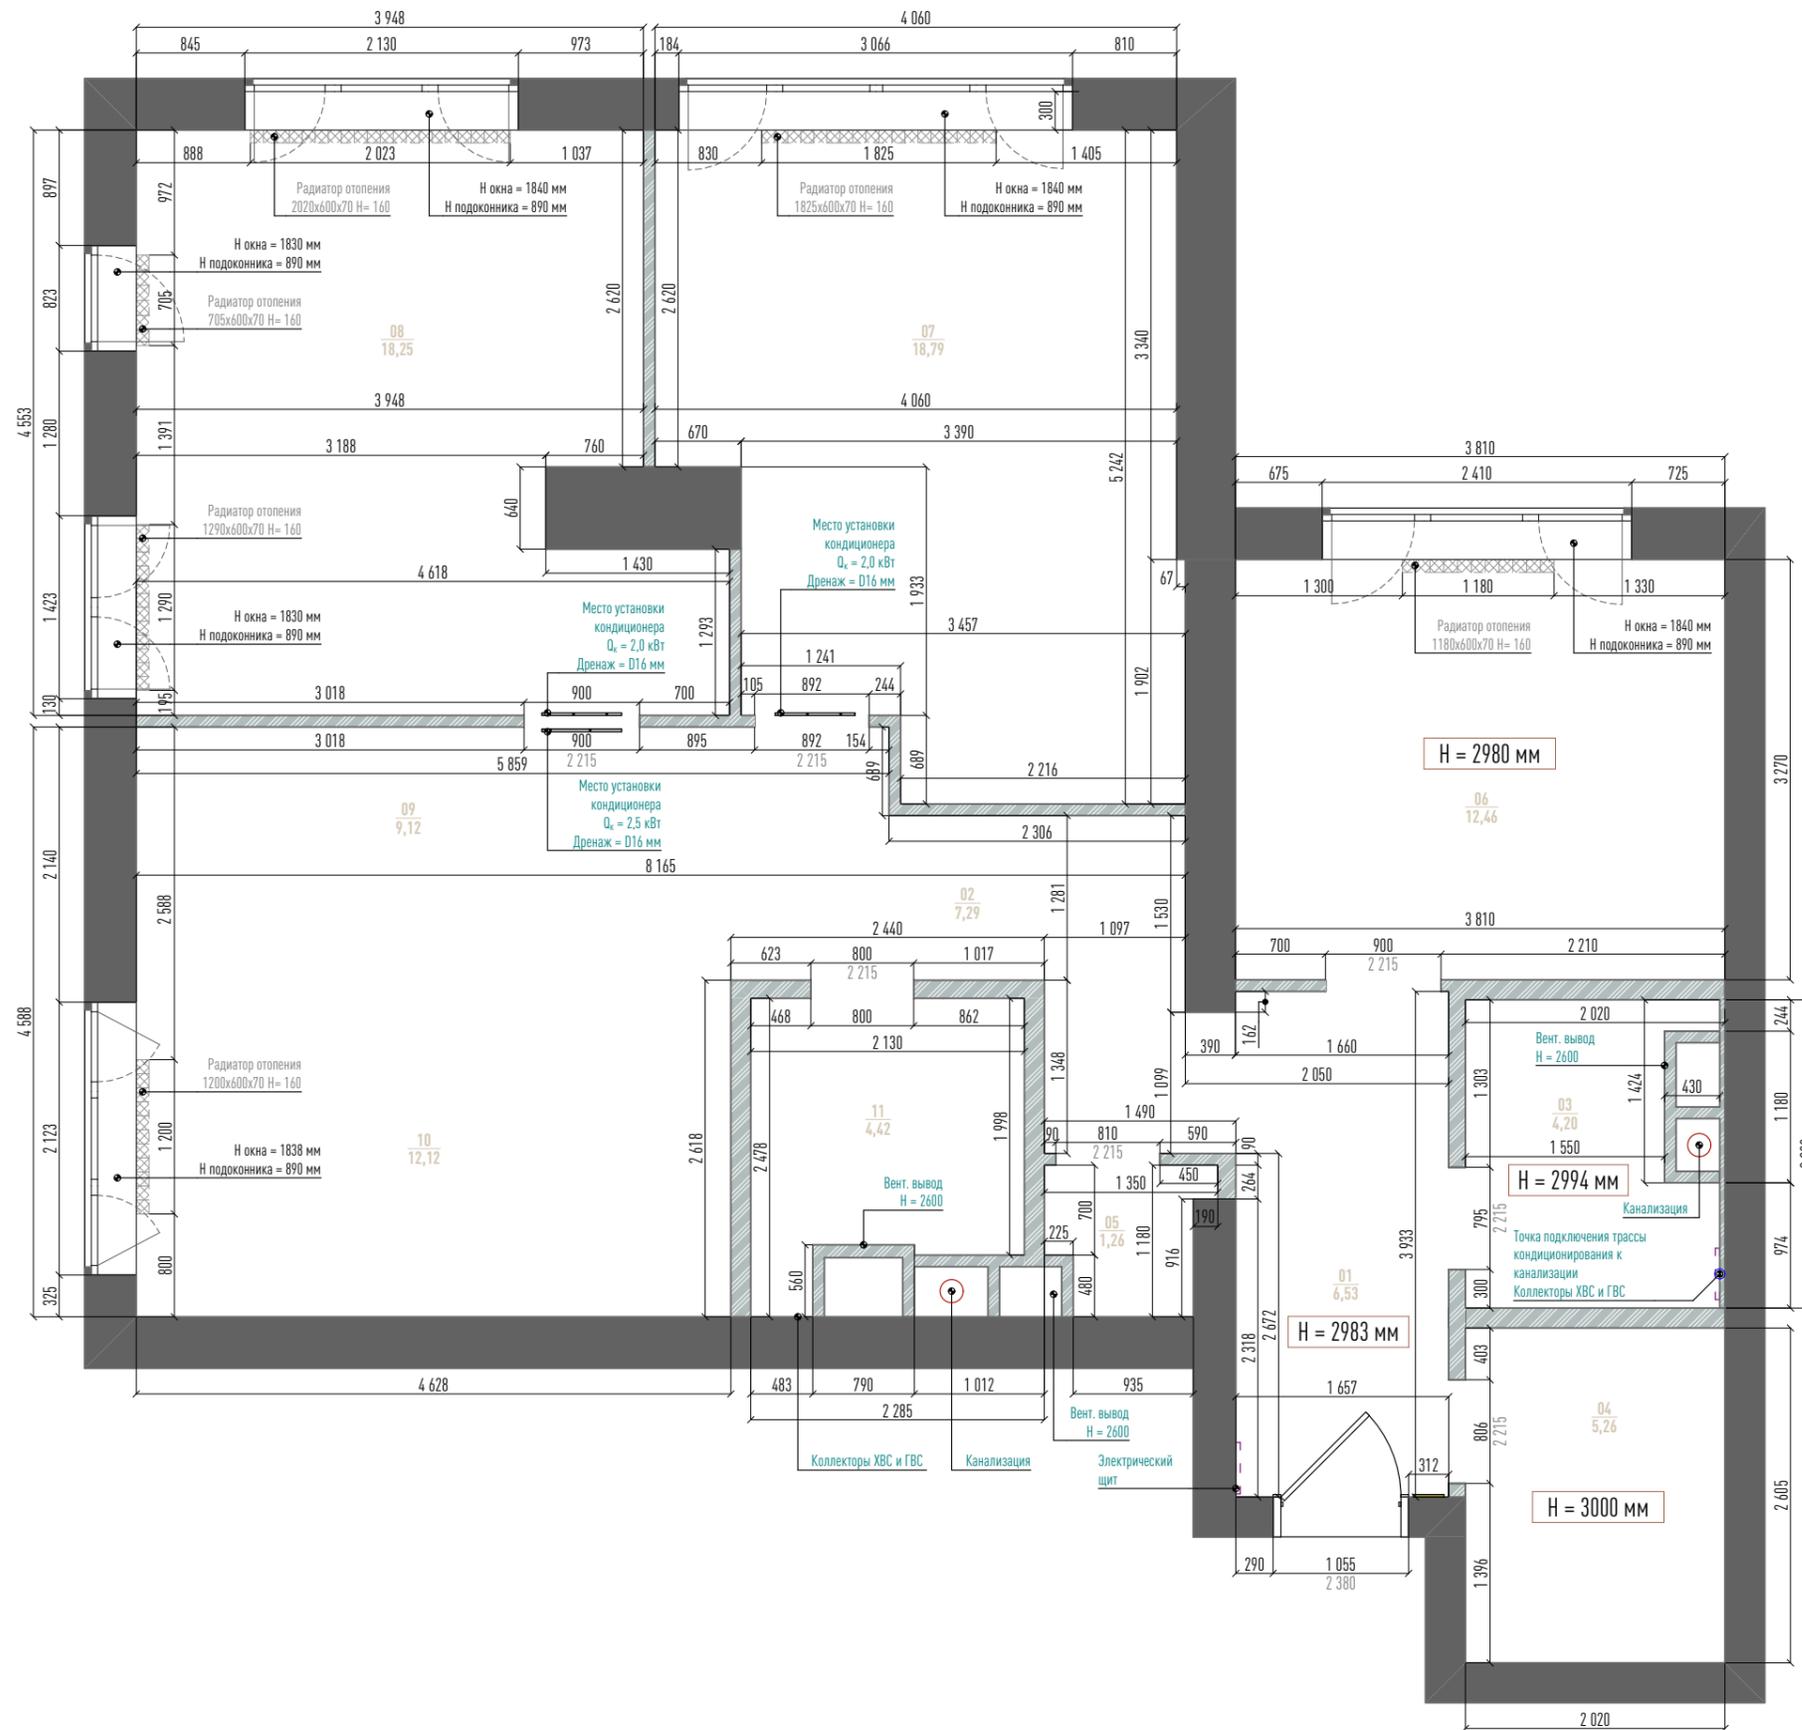

Экспликация, обмерный план


№	Наименование	Площадь
01	Прихожая	6,53
02	Холл	7,29
03	Санузел 1	4,20
04	Гардеробная	5,26
05	Прачечная	1,26
06	Детская комната	12,46
07	Мастер-спальня	18,79
08	Гостевая комната	18,25
09	Гостиная	9,12
10	Кухня-ниша	12,12
11	Ванная комната	4,42
		99,70 м²

План расстановки мебели

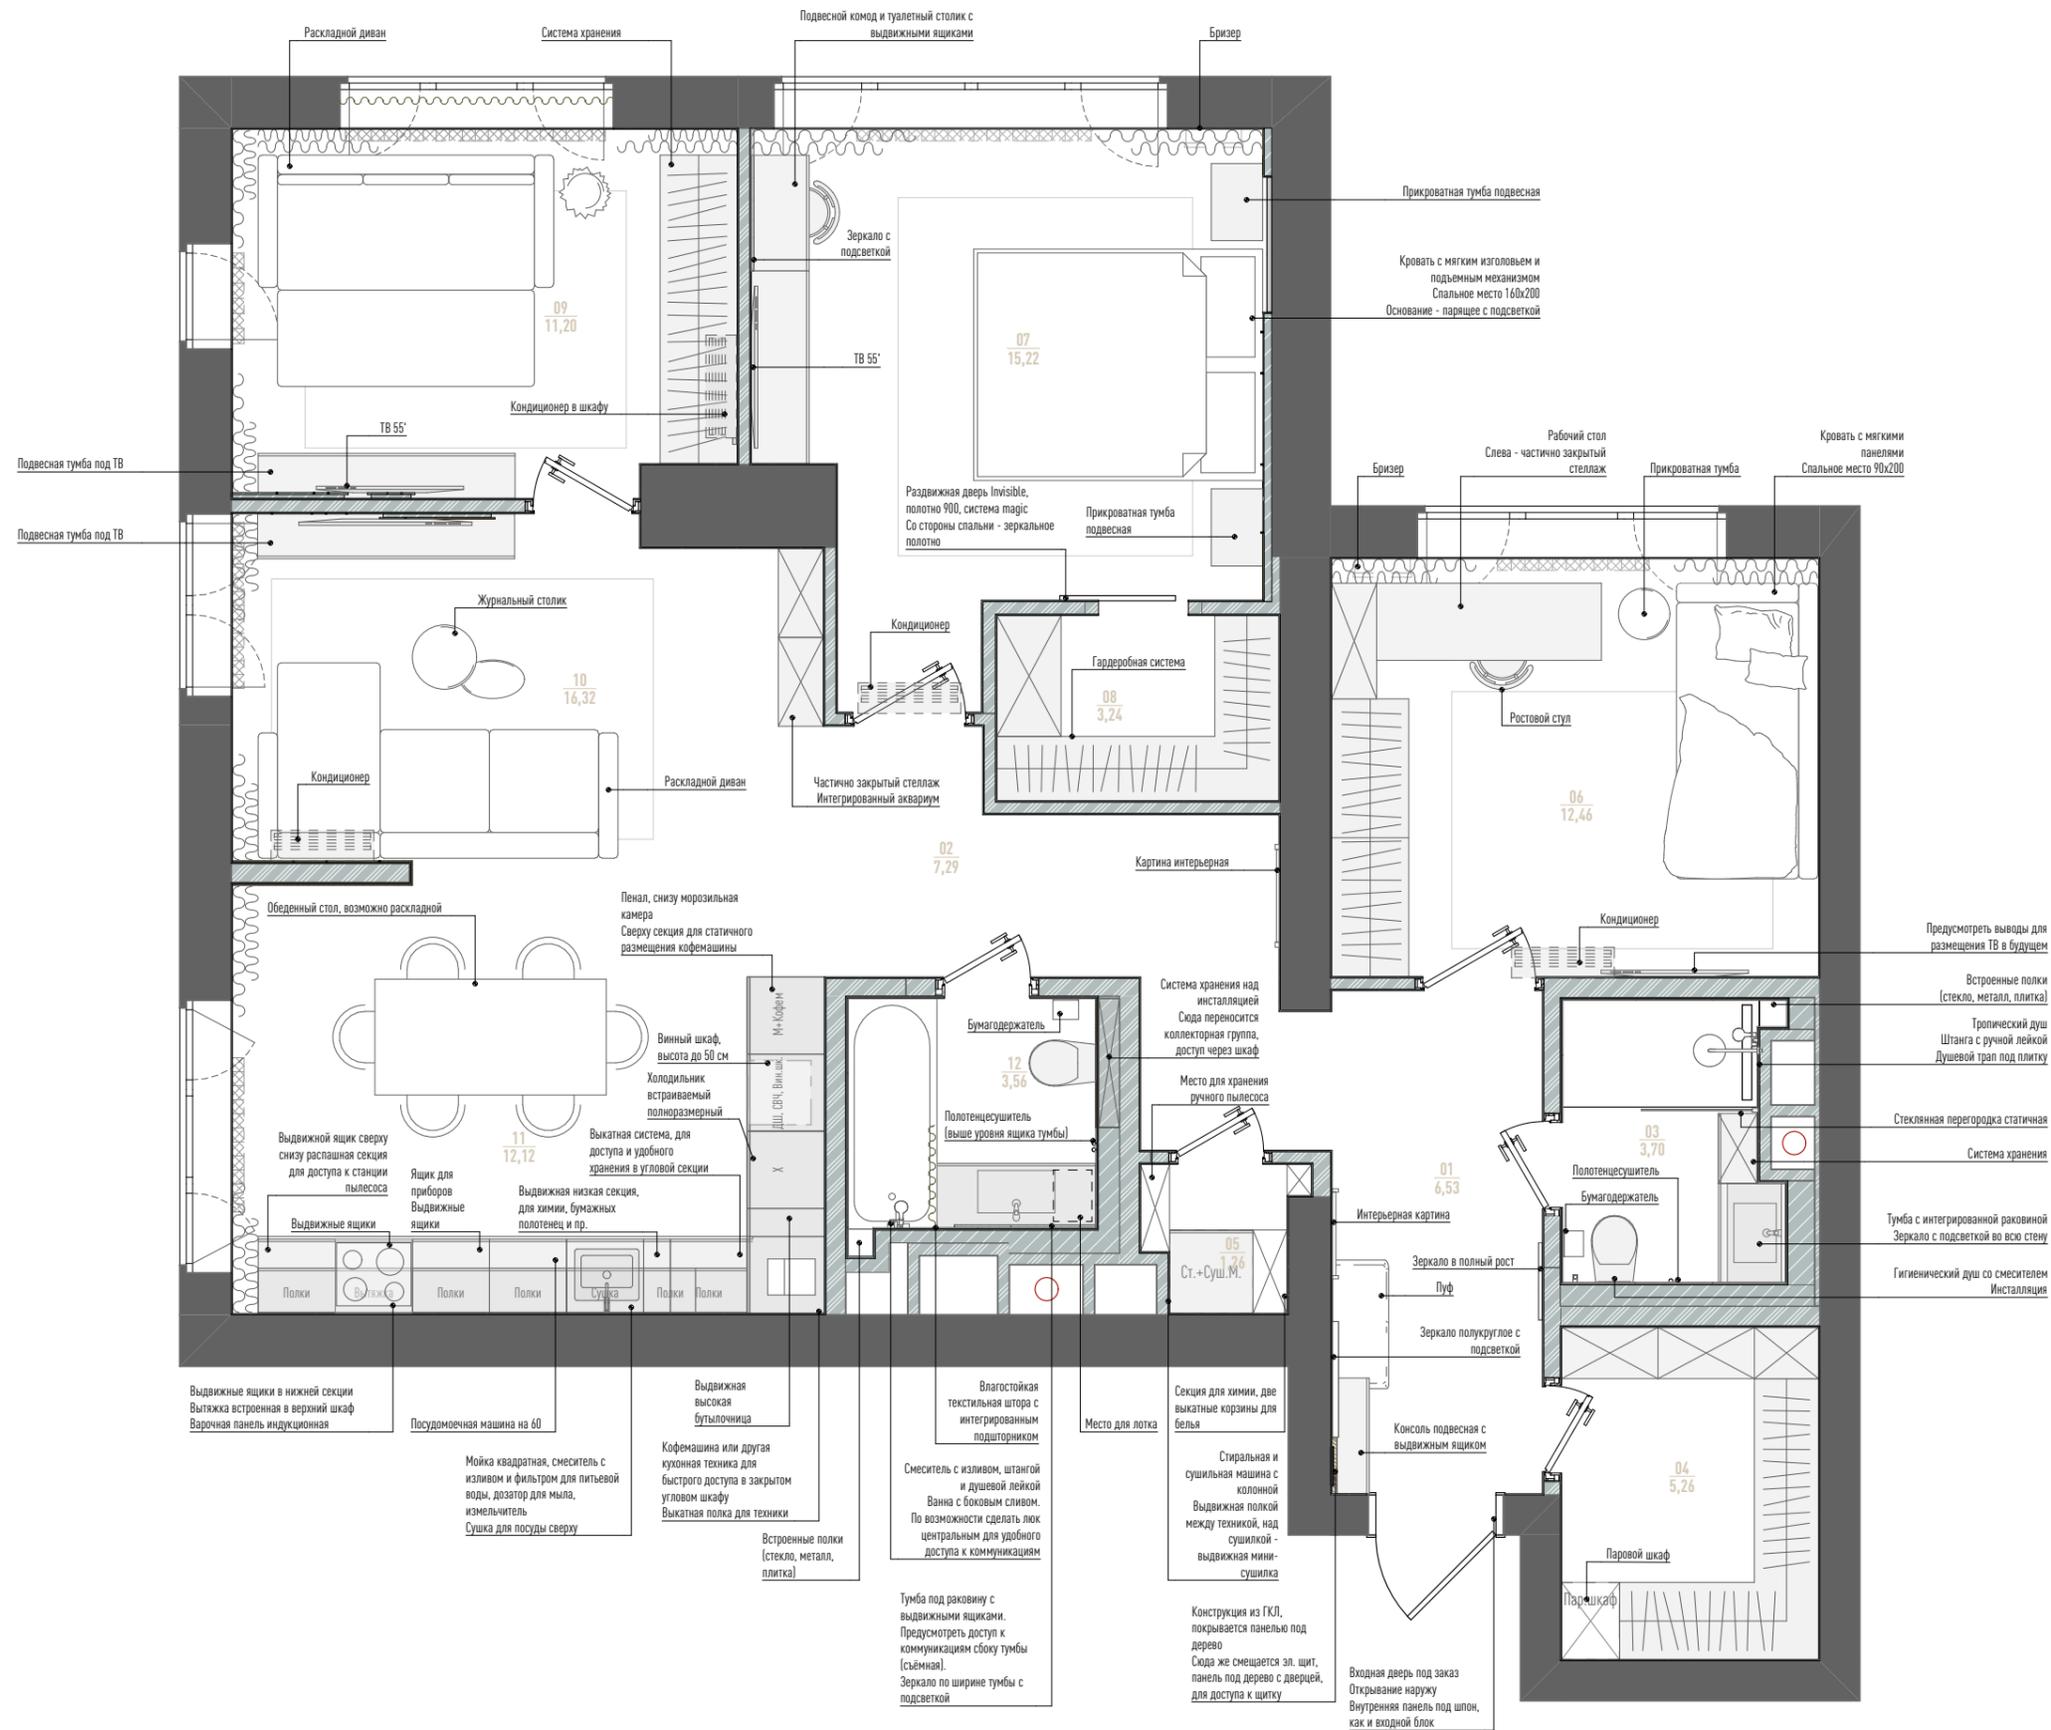

Экспликация помещений		
№	Наименование	Площадь
01	Прихожая	6,53
02	Холл	7,29
03	Санузел	3,70
04	Гардеробная	5,26
05	Прачечная	1,26
06	Детская комната	12,46
07	Мастер-спальня	15,22
08	Гардеробная при спальне	3,24
09	Гостевая комната	11,20
10	Гостиная	16,32
11	Кухня-ниша	12,12
12	Ванная комната	3,56
		98,16 м ²


План расстановки мебели с размерами

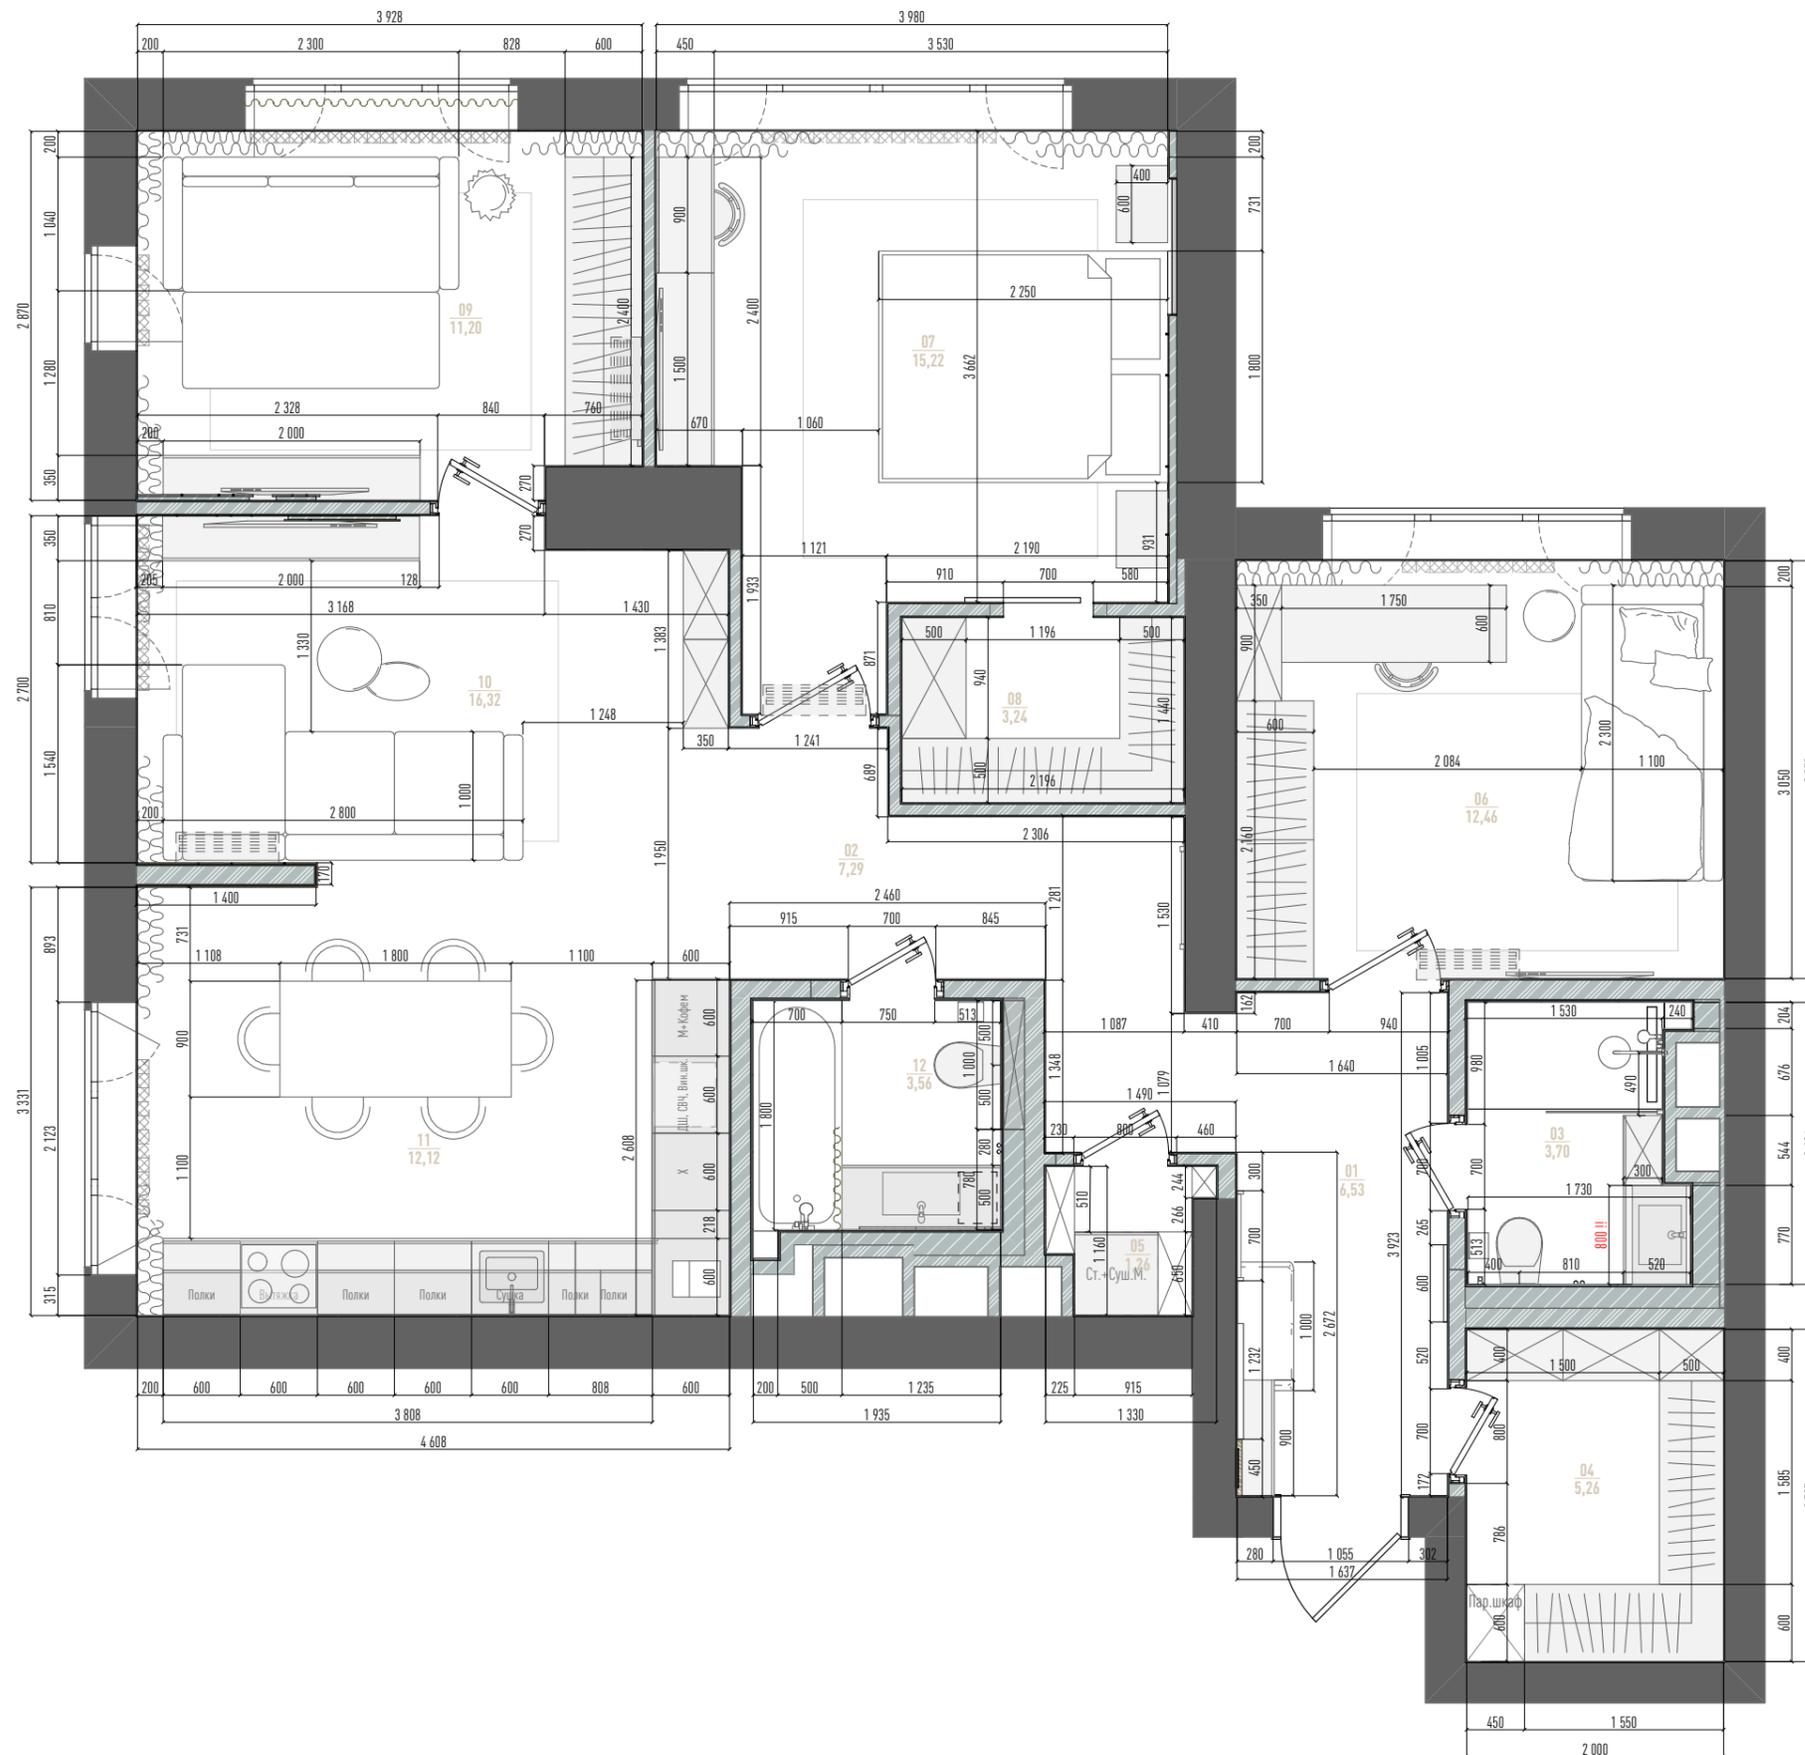

Экспликация помещений


№	Наименование	Площадь
01	Прихожая	6,53
02	Холл	7,29
03	Санузел	3,70
04	Гардеробная	5,26
05	Прачечная	1,26
06	Детская комната	12,46
07	Мастер-спальня	15,22
08	Гардеробная при спальне	3,24
09	Гостевая комната	11,20
10	Гостиная	16,32
11	Кухня-ниша	12,12
12	Ванная комната	3,56
		98,16 м ²

План демонтажа

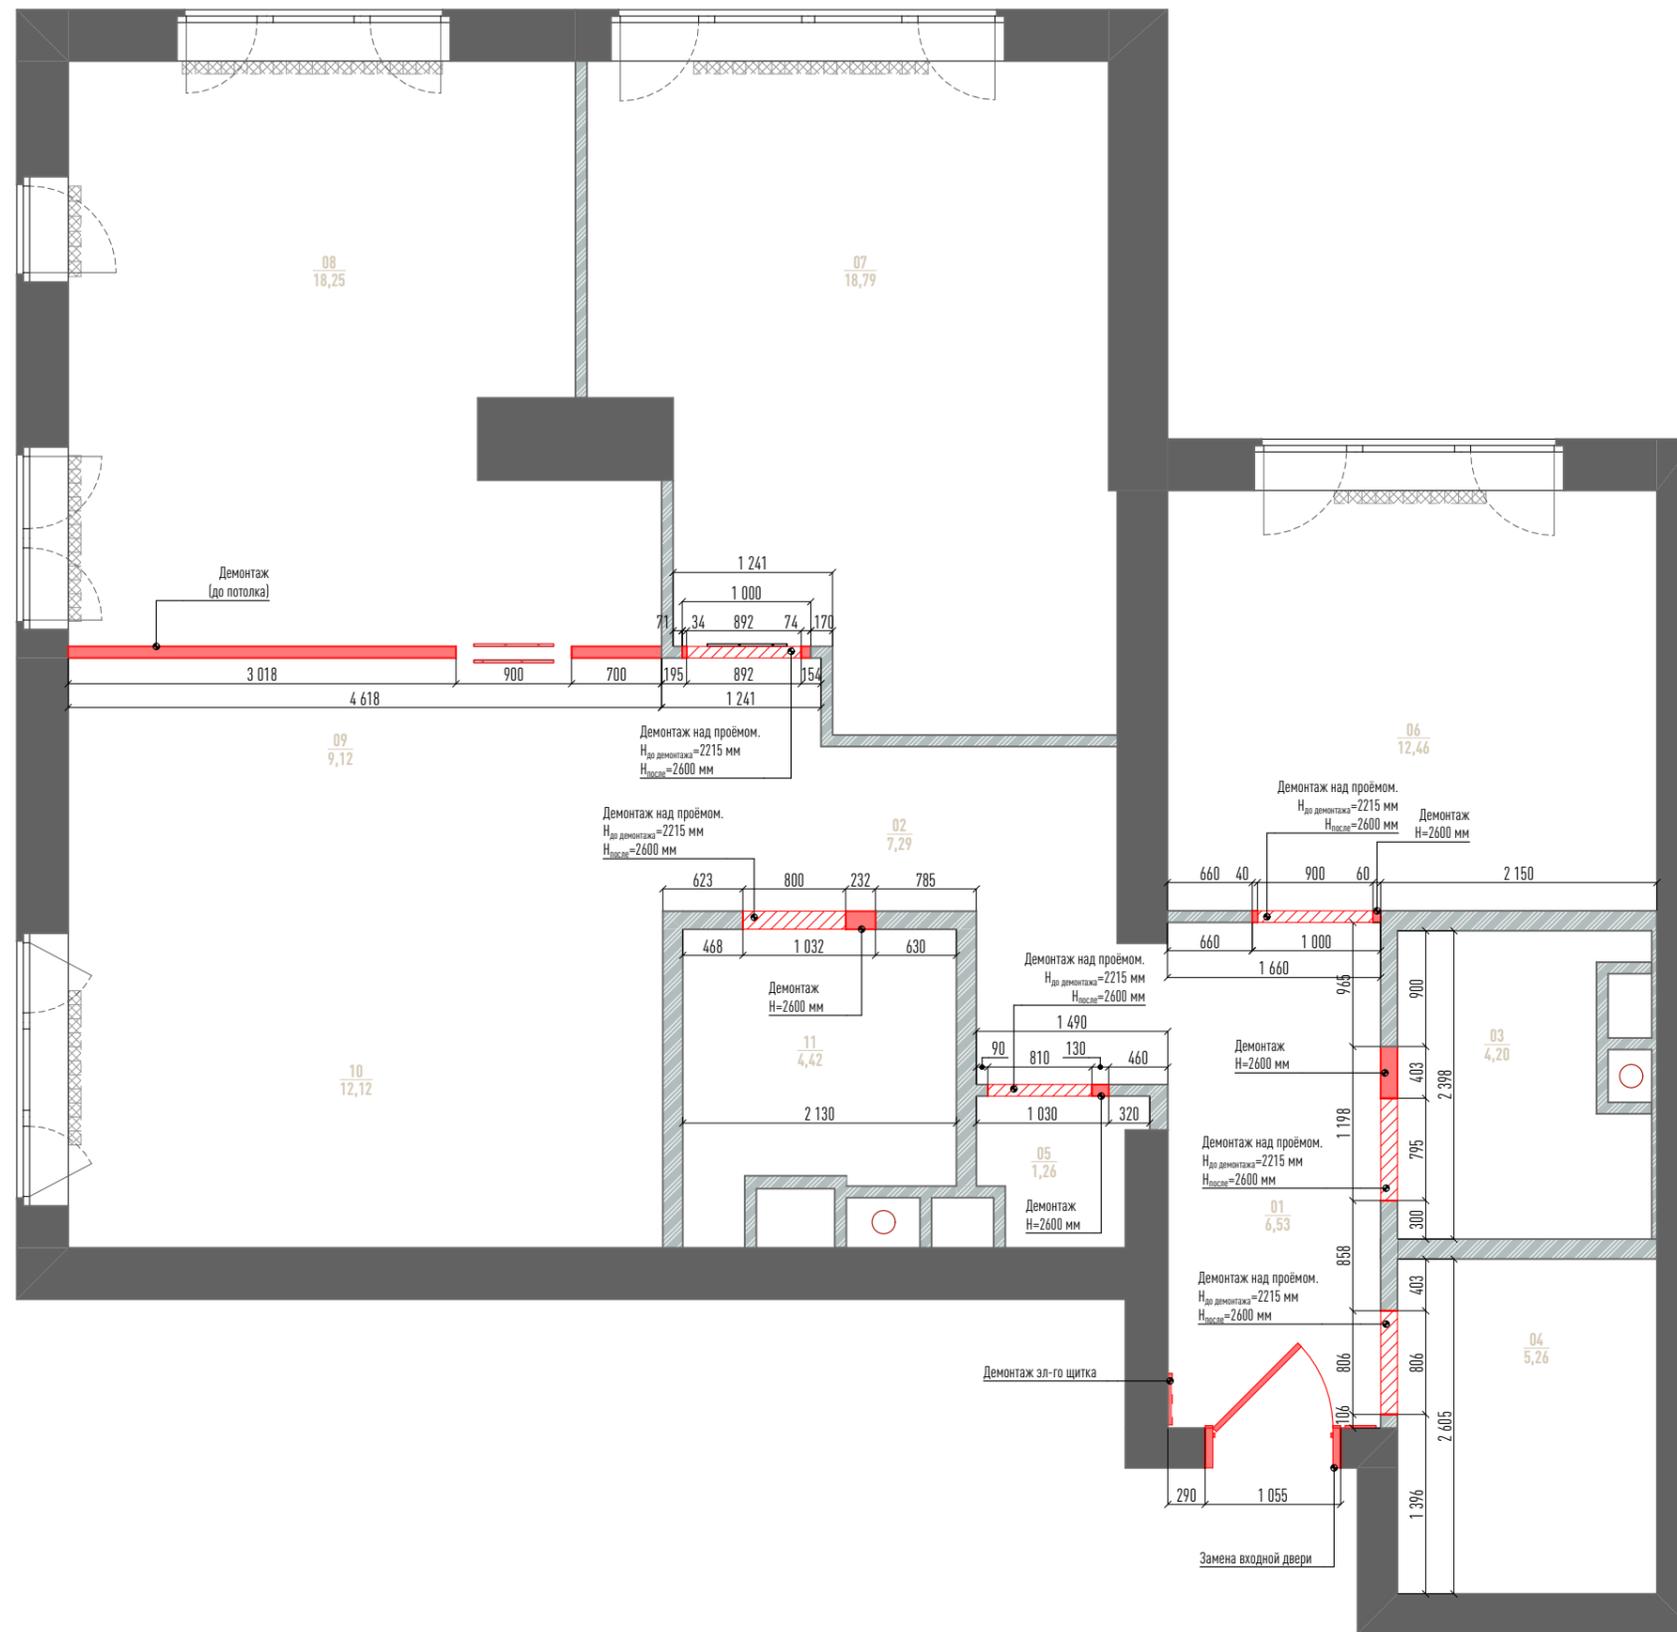

Экспликация, демонтаж		
№	Наименование	Площадь
01	Прихожая	6,53
02	Холл	7,29
03	Санузел 1	4,20
04	Гардеробная	5,26
05	Прачечная	1,26
06	Детская комната	12,46
07	Мастер-спальня	18,79
08	Гостевая комната	18,25
09	Гостиная	9,12
10	Кухня-ниша	12,12
11	Ванная комната	4,42
		99,70 м ²


План монтажа межкомнатных перегородок и новых конструкций

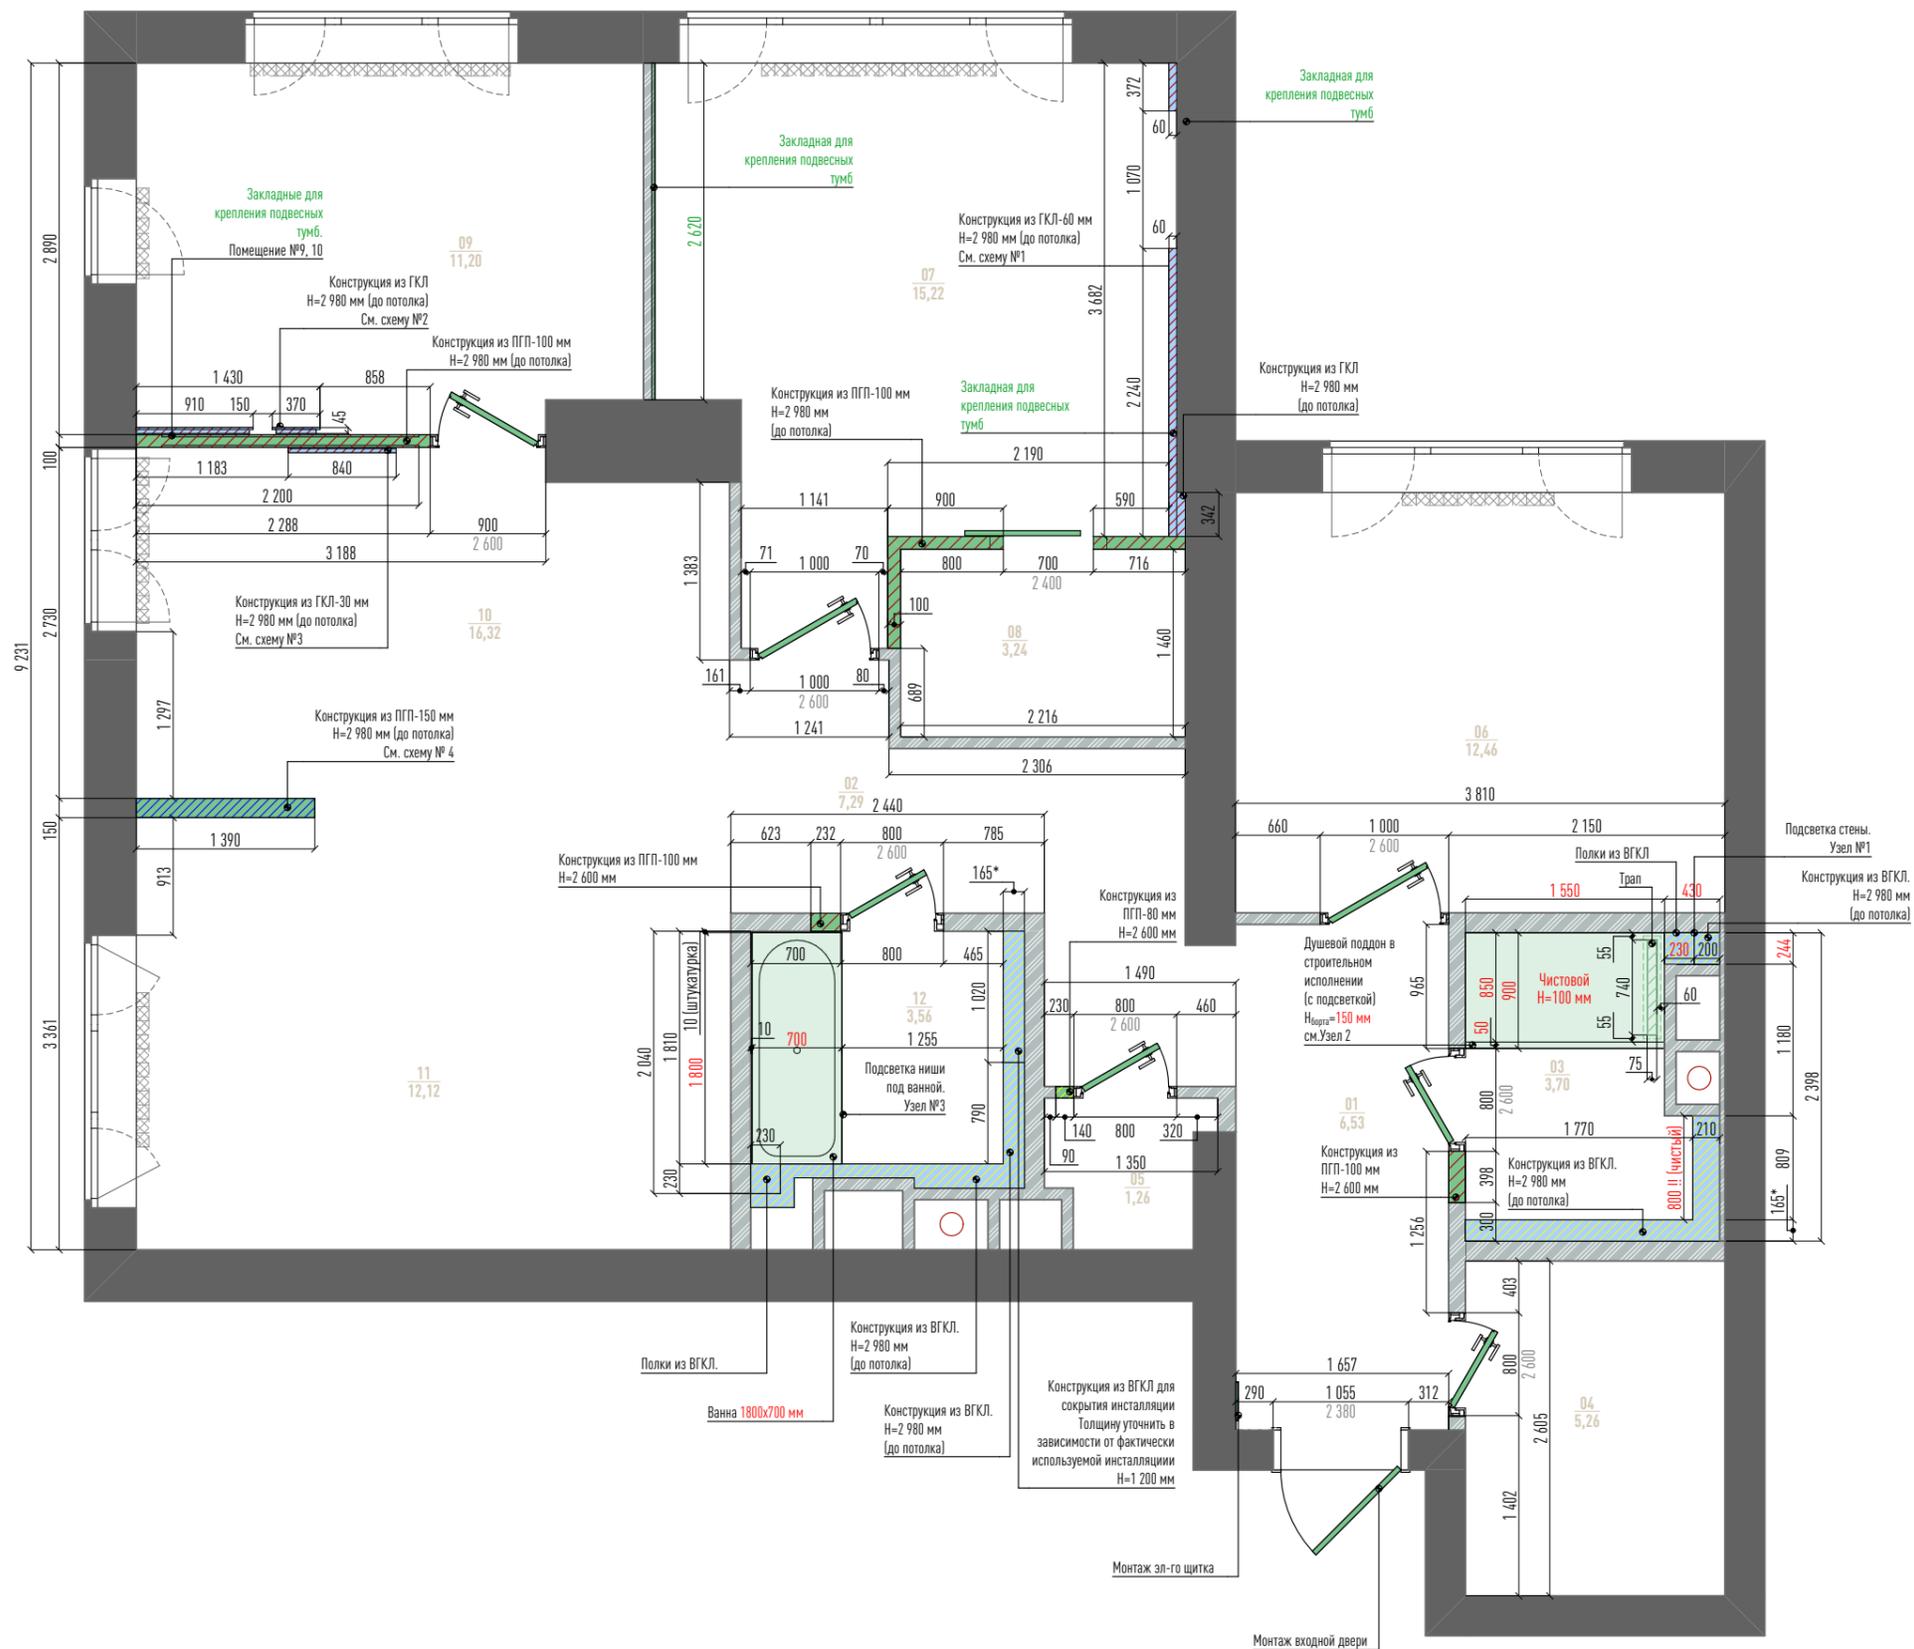

Экспликация помещений		
№	Наименование	Площадь
01	Прихожая	6,53
02	Холл	7,29
03	Санузел	3,70
04	Гардеробная	5,26
05	Прачечная	1,26
06	Детская комната	12,46
07	Мастер-спальня	15,22
08	Гардеробная при спальне	3,24
09	Гостевая комната	11,20
10	Гостиная	16,32
11	Кухня-ниша	12,12
12	Ванная комната	3,56
		98,16 м ²

Спецификация стен		
Условное обозначение	Описание	S, м ²
	ВГКЛ	19,61
	ГКЛ	18,66
	ПП-80	0,37
	ПП-100	16,34
	ПП-150	4,14

План теплых полов, отопительных приборов и вентиляции

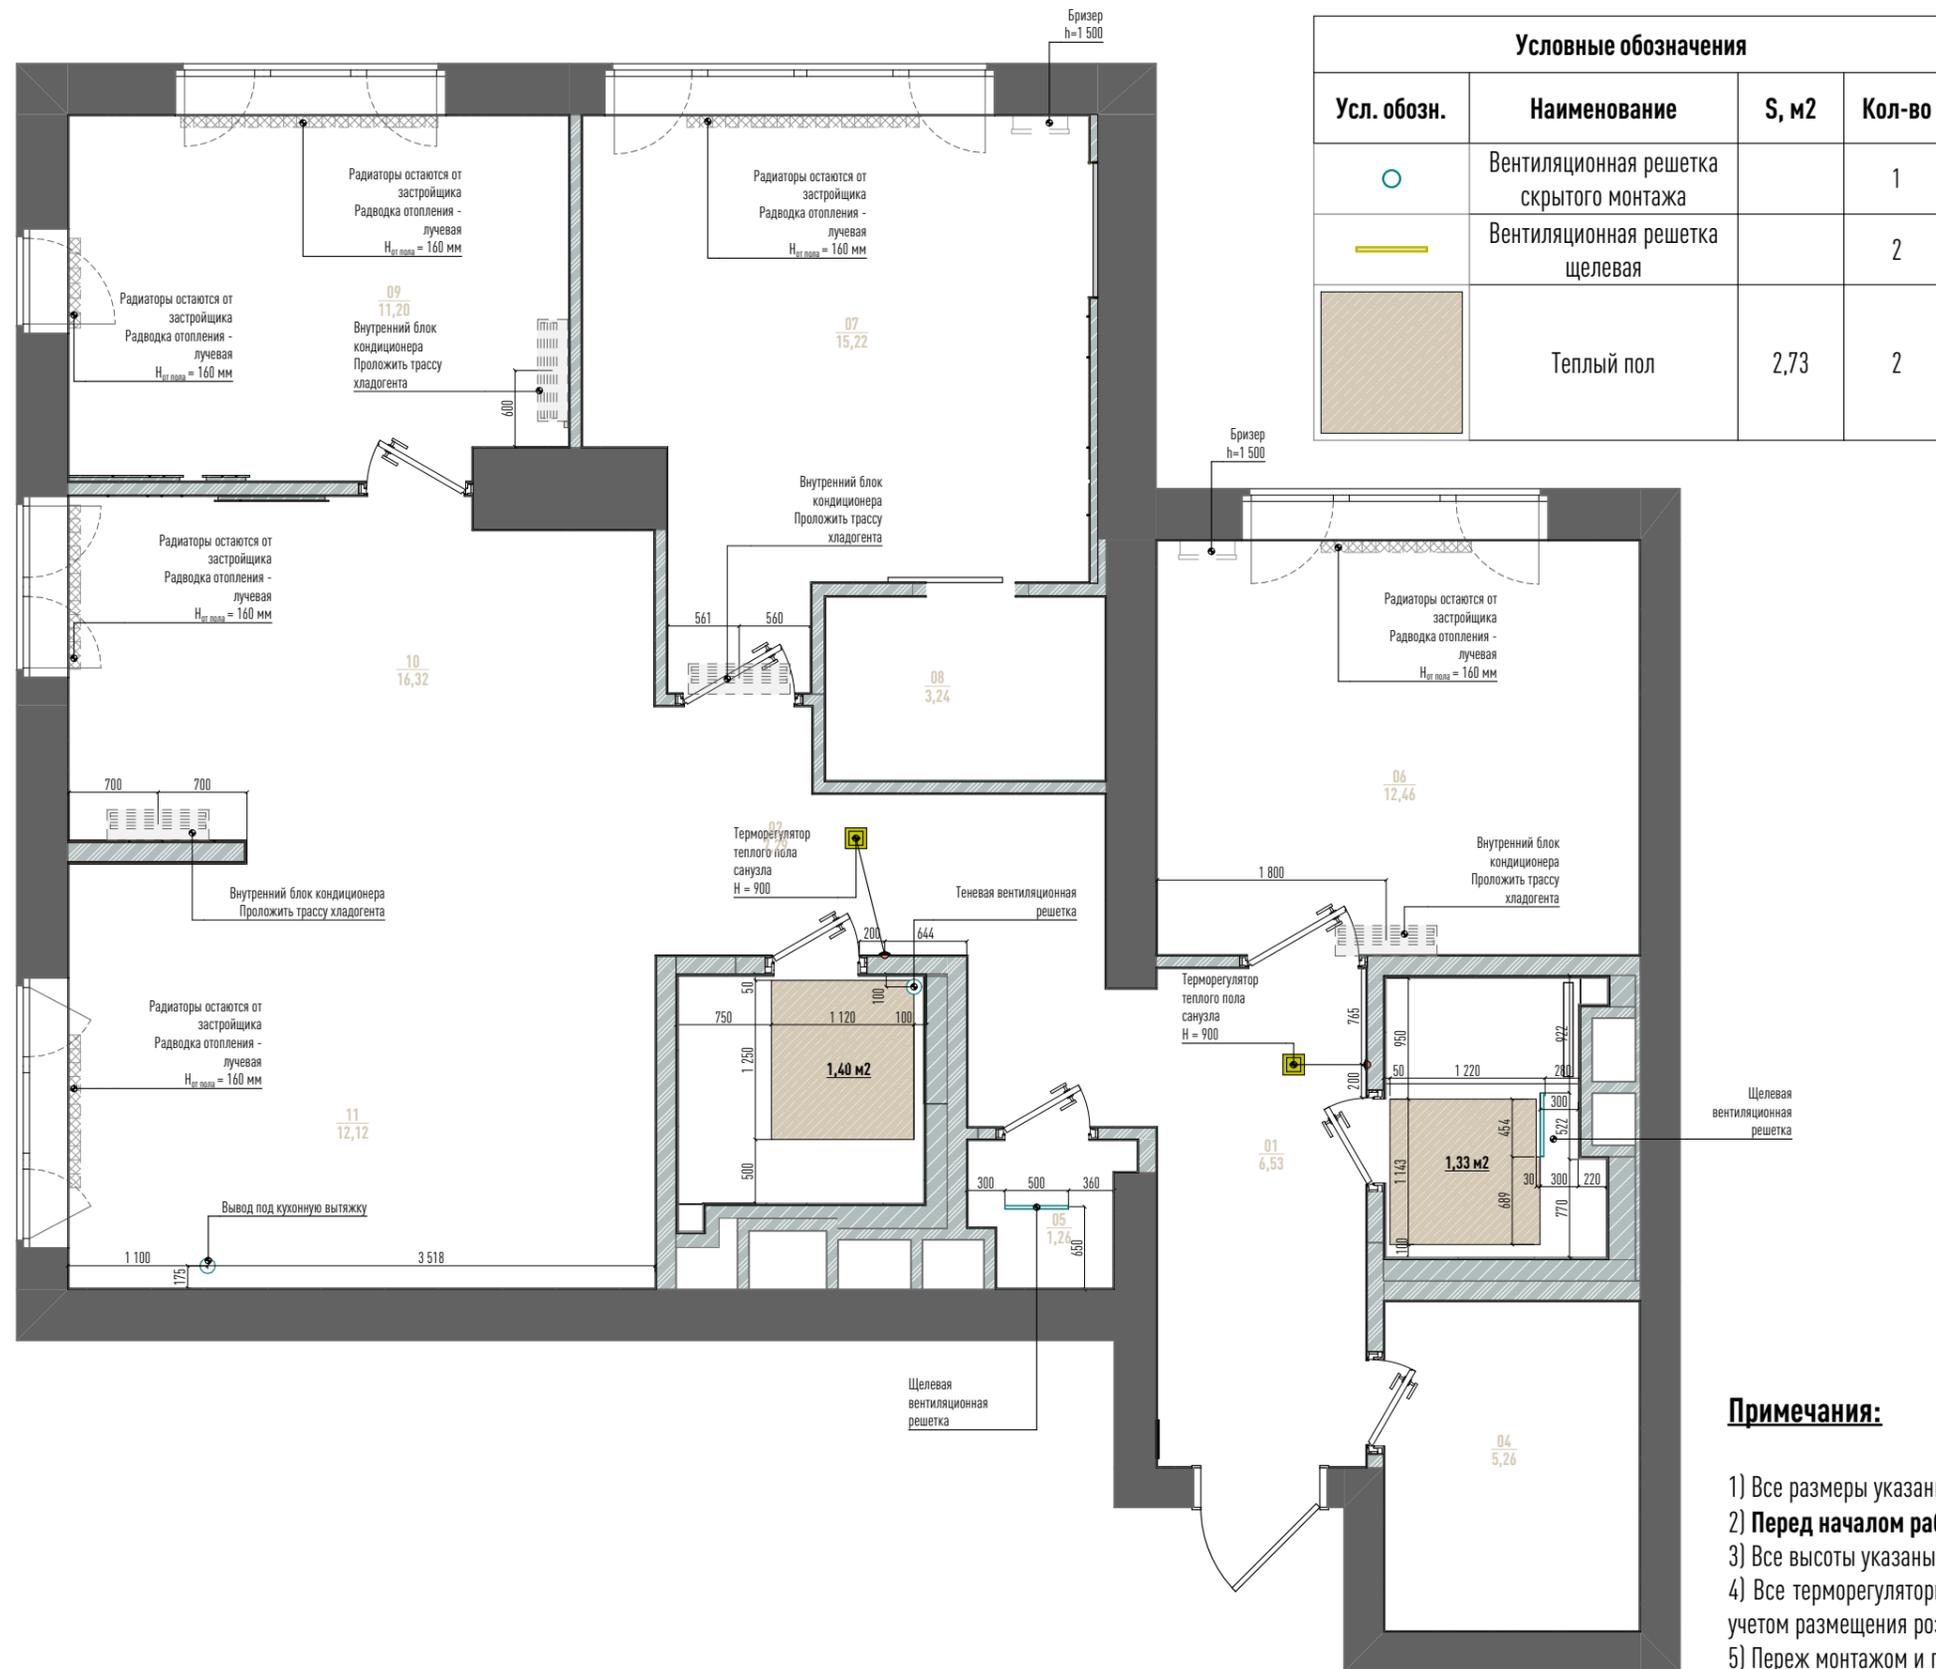

Усл. обозн.	Наименование	S, м2	Кол-во
○	Вентиляционная решетка скрытого монтажа		1
—	Вентиляционная решетка щелевая		2
■	Теплый пол	2,73	2

№	Наименование	Площадь
01	Прихожая	6,53
02	Холл	7,29
03	Санузел	3,70
04	Гардеробная	5,26
05	Прачечная	1,26
06	Детская комната	12,46
07	Мастер-спальня	15,22
08	Гардеробная при спальне	3,24
09	Гостевая комната	11,20
10	Гостиная	16,32
11	Кухня-ниша	12,12
12	Ванная комната	3,56
	Итого	98,16 м²

Пример реализации лучевой разводки



Примечания:

- 1) Все размеры указаны в миллиметрах
- 2) **Перед началом работ все размеры, привязки, высоты и отметки проверить по месту**
- 3) Все высоты указаны относительно отметки 0,000 от уровня чистового пола
- 4) Все терморегуляторы для тёплого пола монтировать на высоте 900 мм до центра рамки, с учетом размещения розеток и выключателей;
- 5) Переж монтажом и подготовкой закладных для скрытых решеток вентиляции учесть вводные данные производителя
- 6) Радиаторы от застройщика сохраняем. Радиаторы окрашиваются в цвет стен