

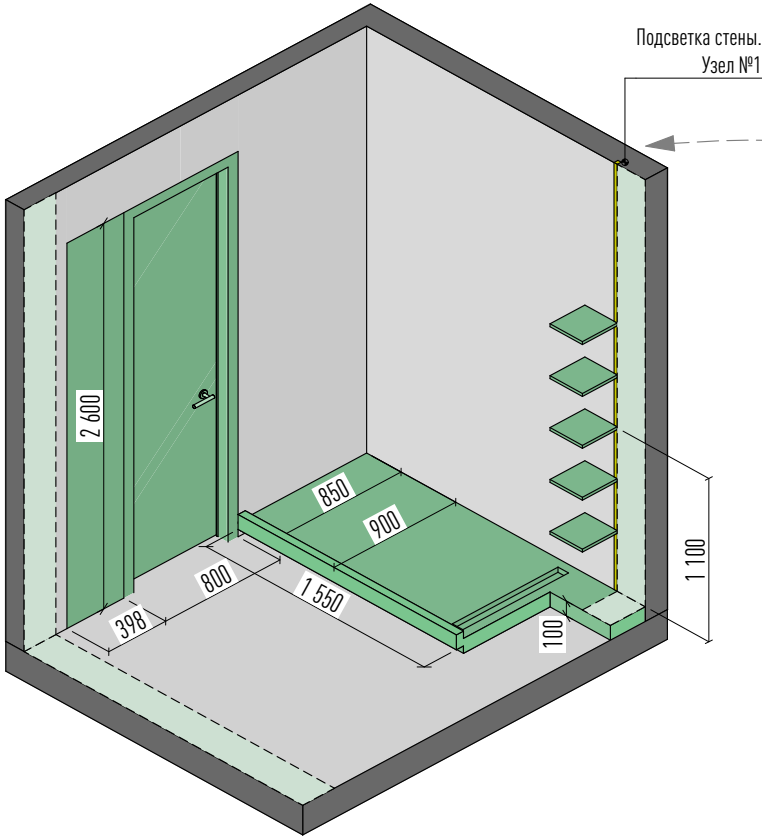




Пояснения к плану монтажа. Узлы санузла с душевой

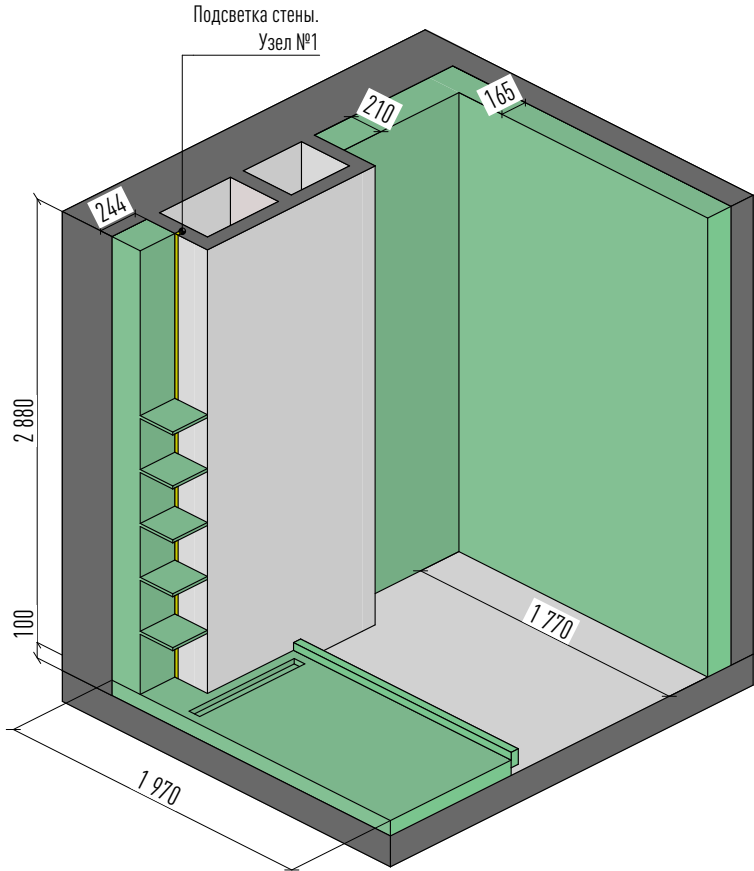

Узел 1. Подсветка стены

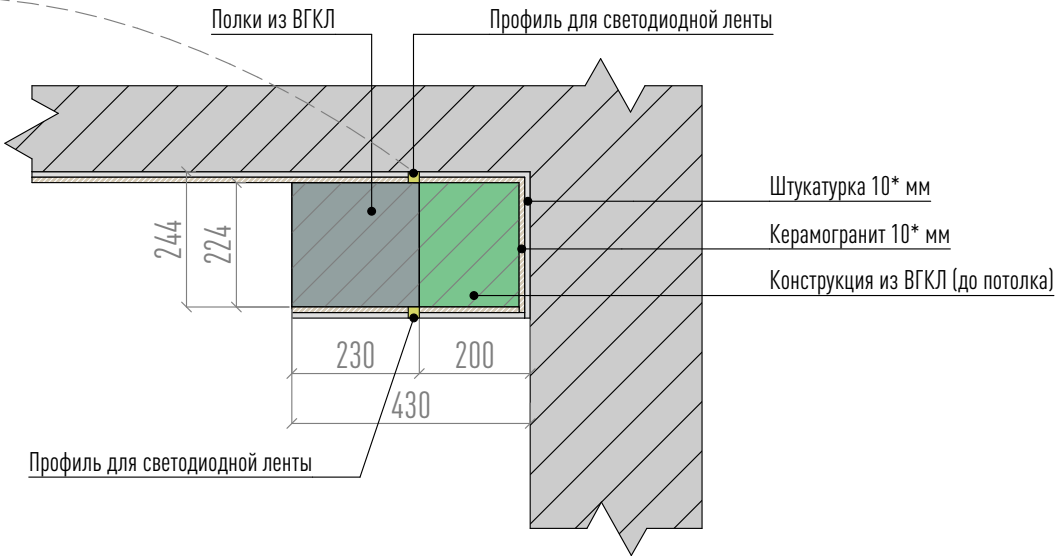



Узел 2. Душевой поддон в строительном исполнении (с подсветкой)

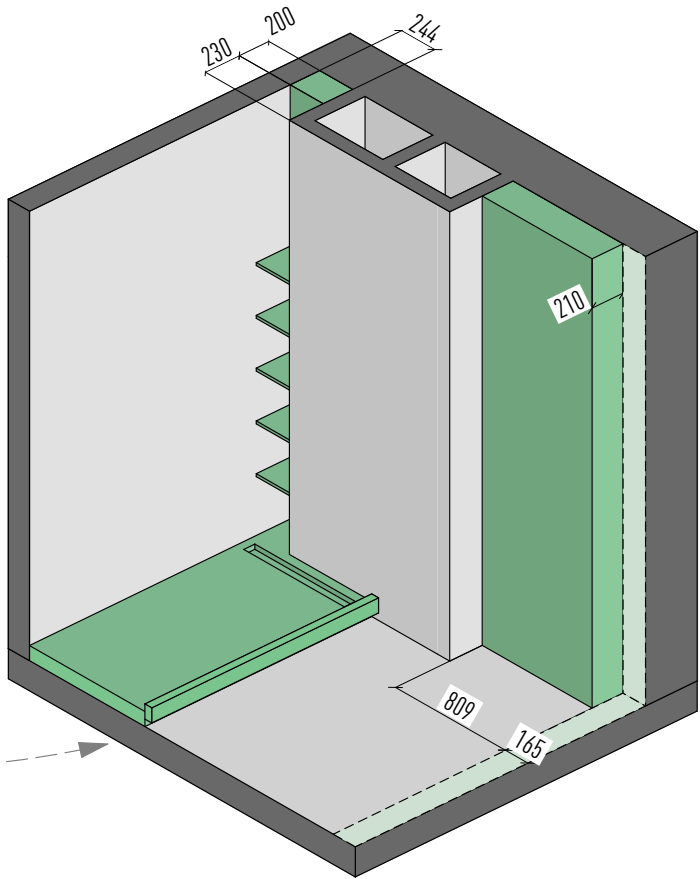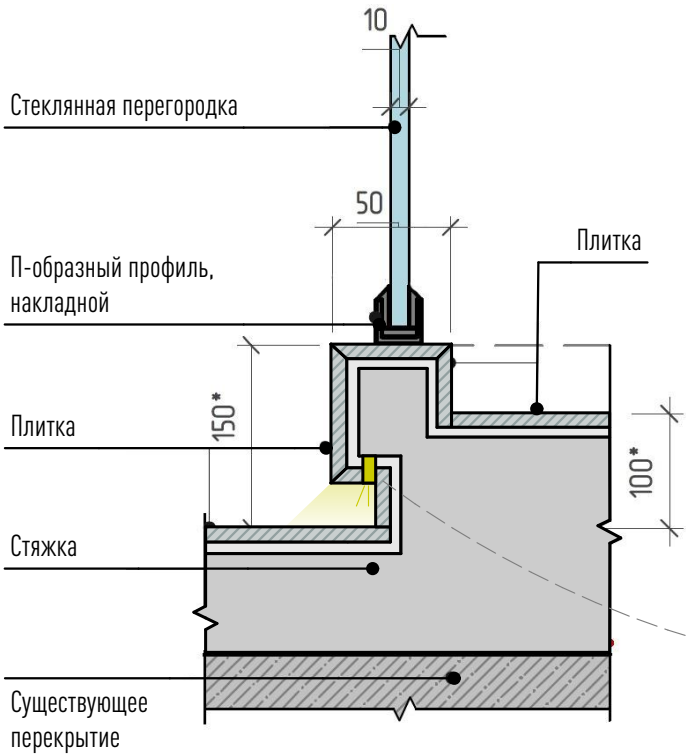



Узел 1. Подсветка стены в санузле

Визуализация санузла


Пример реализации

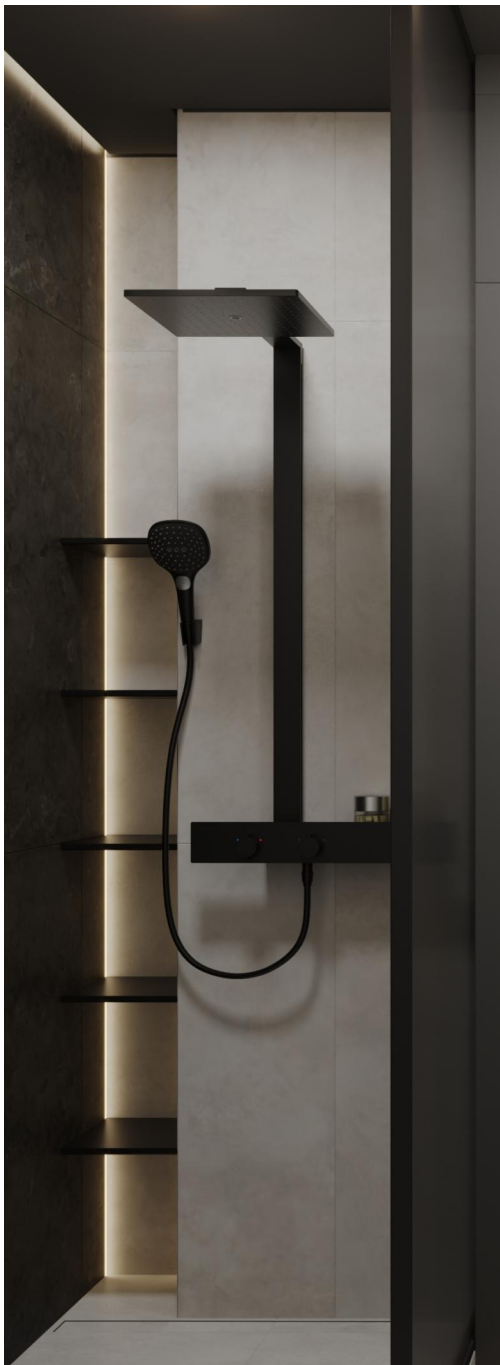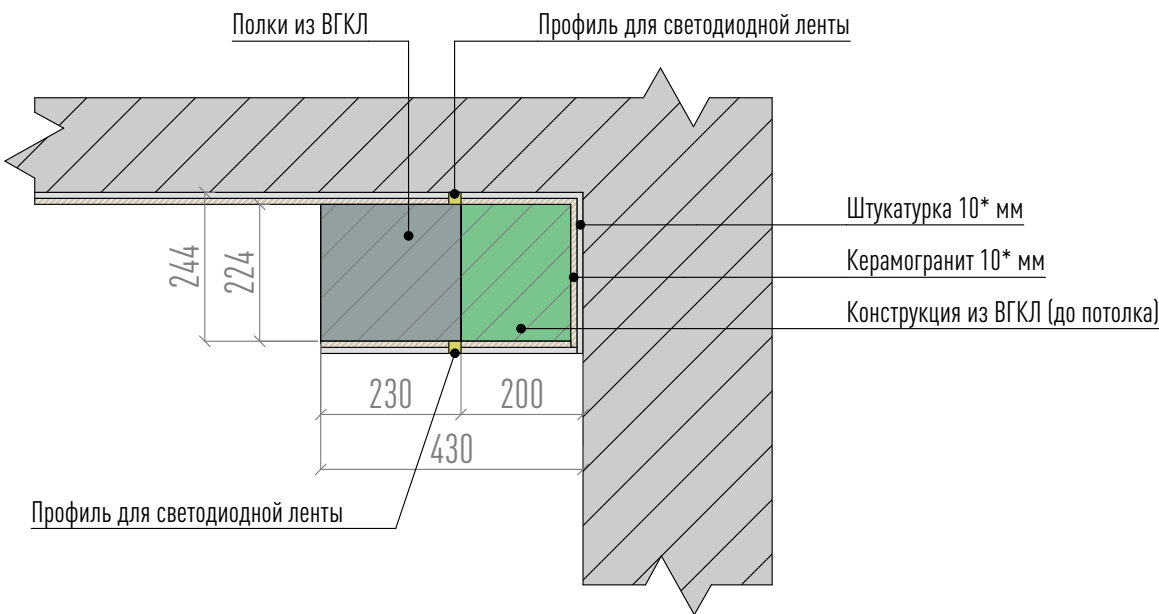


Фрагмент проекта (монтаж)

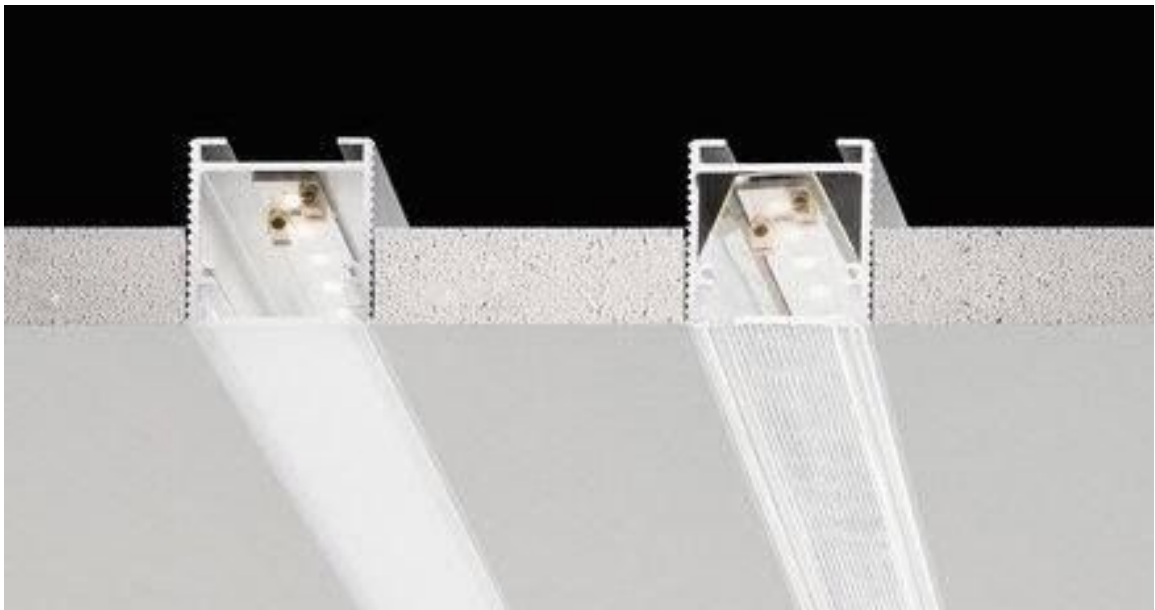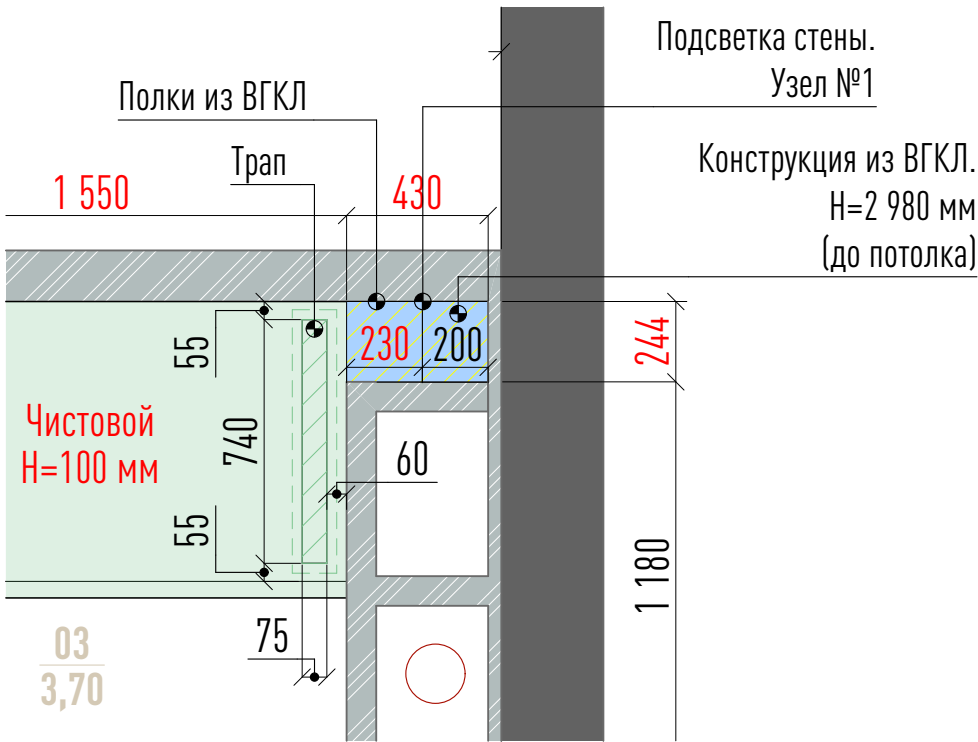

Узел 2. Душевой поддон в строительном исполнении
(с подсветкой)

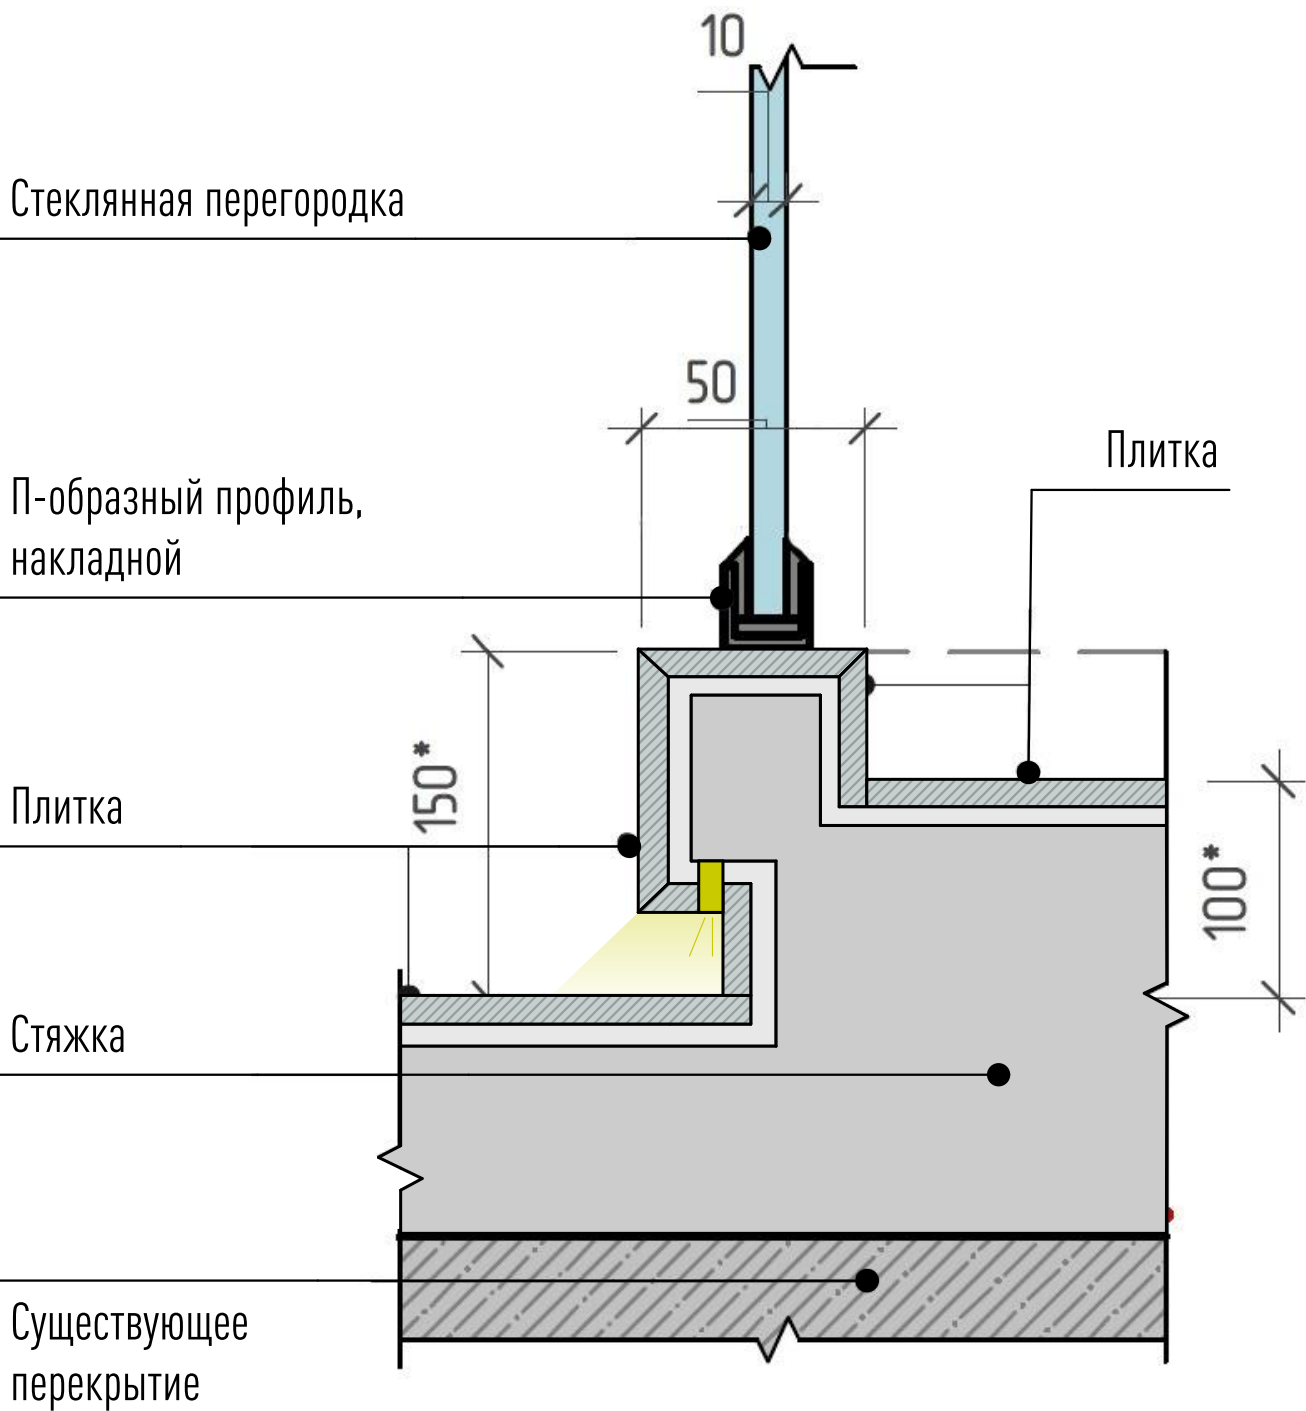


Фрагмент проекта

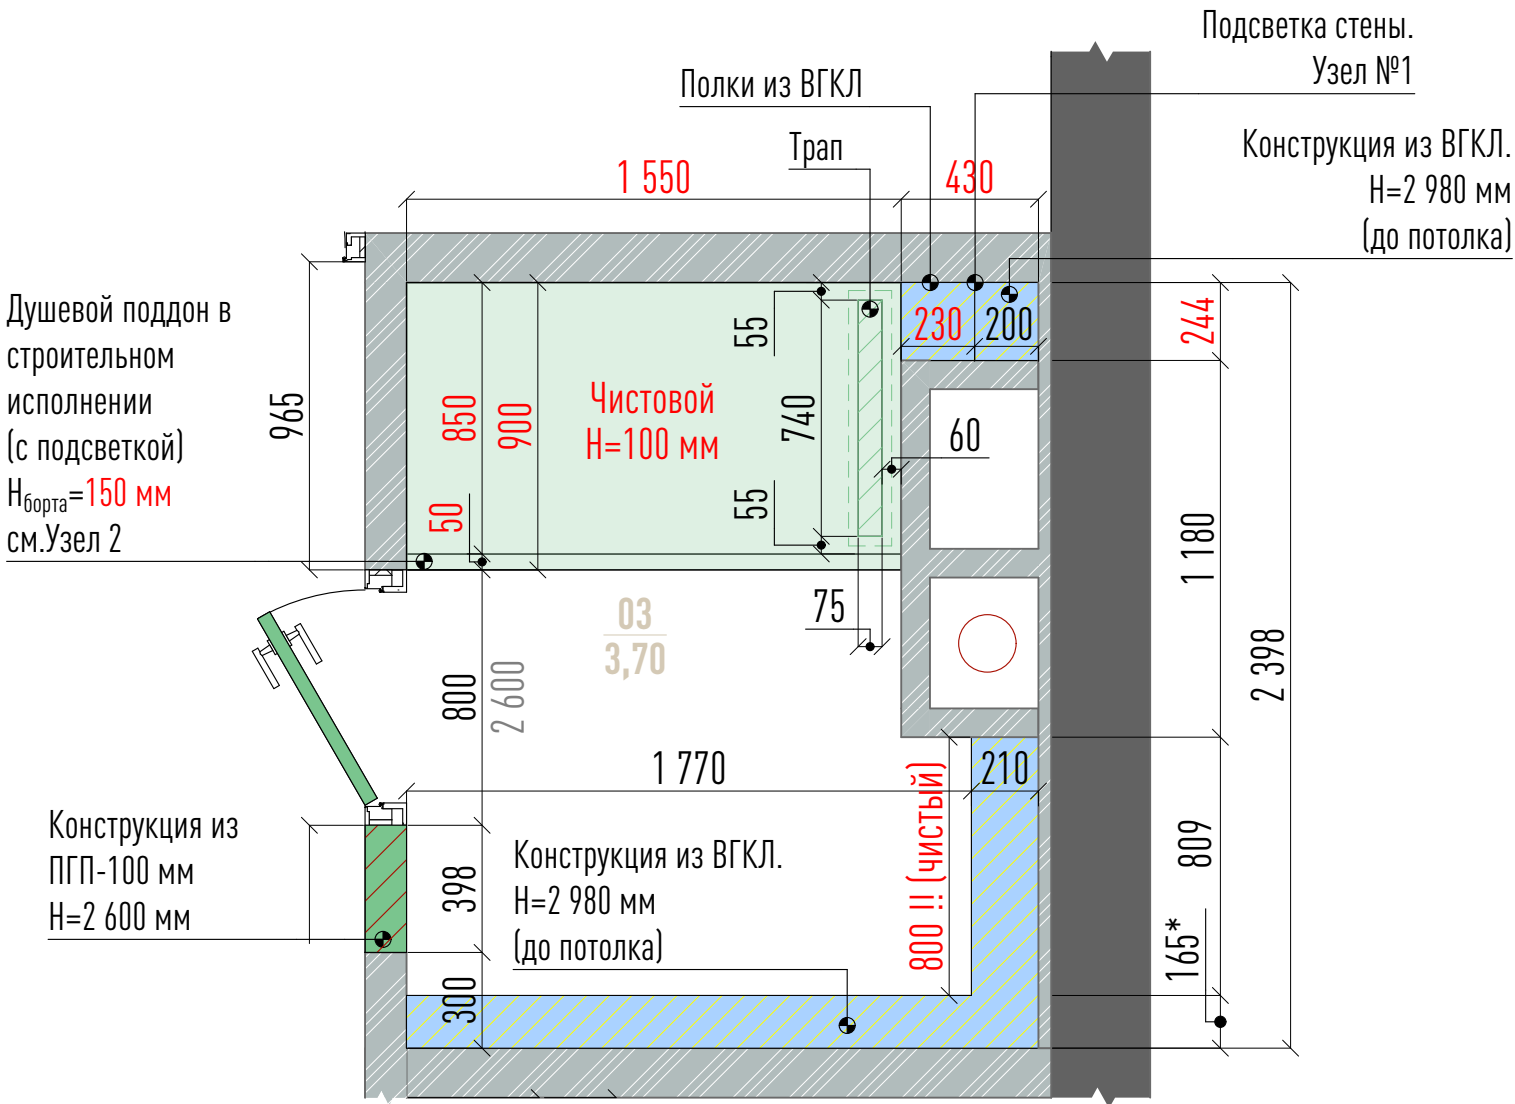



Пояснения к плану монтажа. Узлы санузла с ванной




Узел 3. Ниша под ванной (с подсветкой)

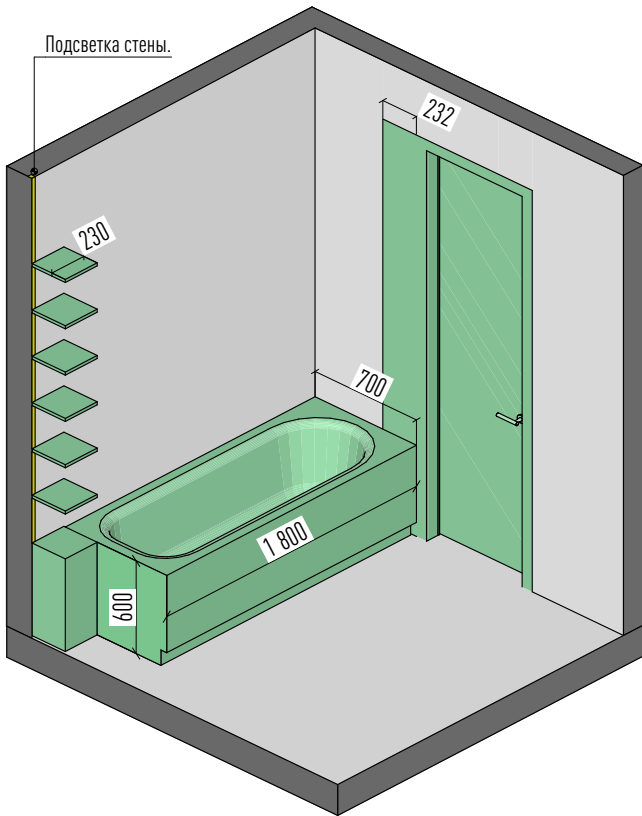


Конструкция из ВГКЛ для сокрытия инсталляции
Толщину уточнить в зависимости от фактически используемой инсталляции
H=1 200 мм

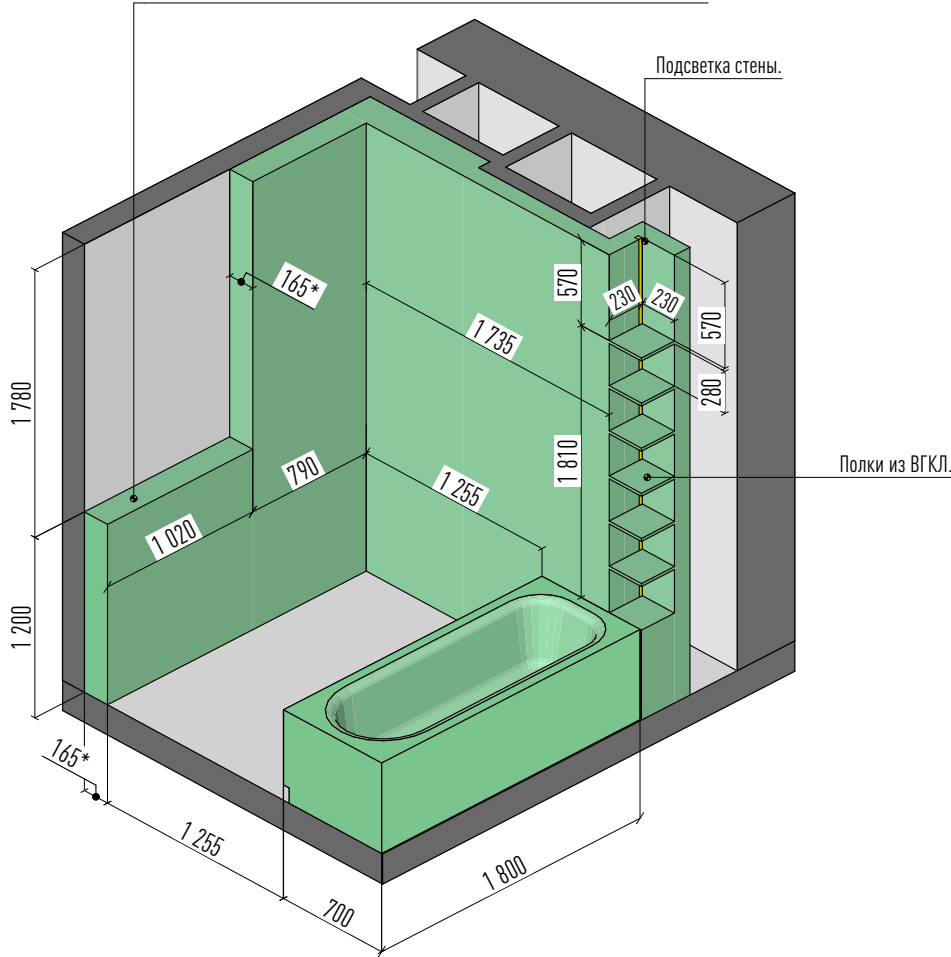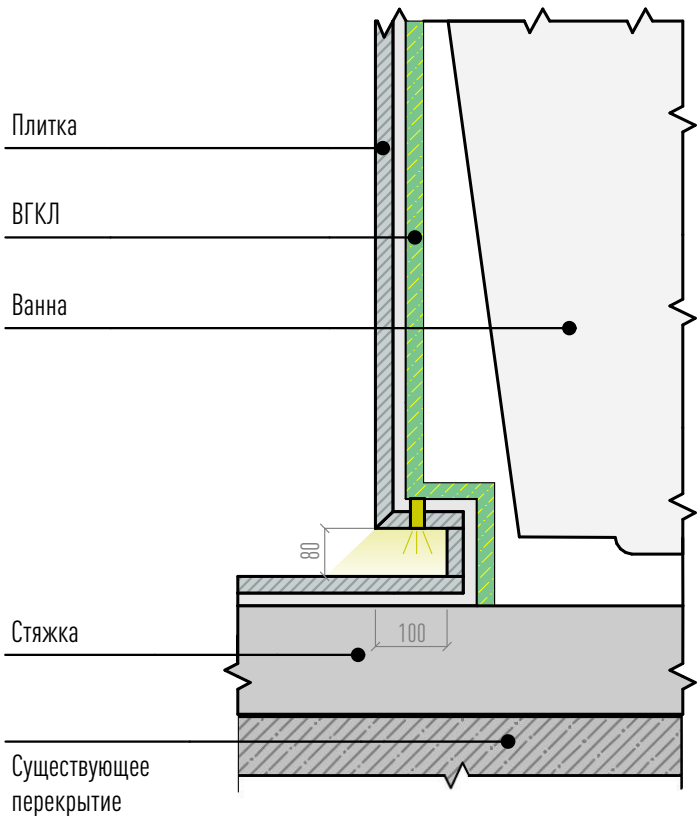

Узел 3. Ниша под ванной (с подсветкой)

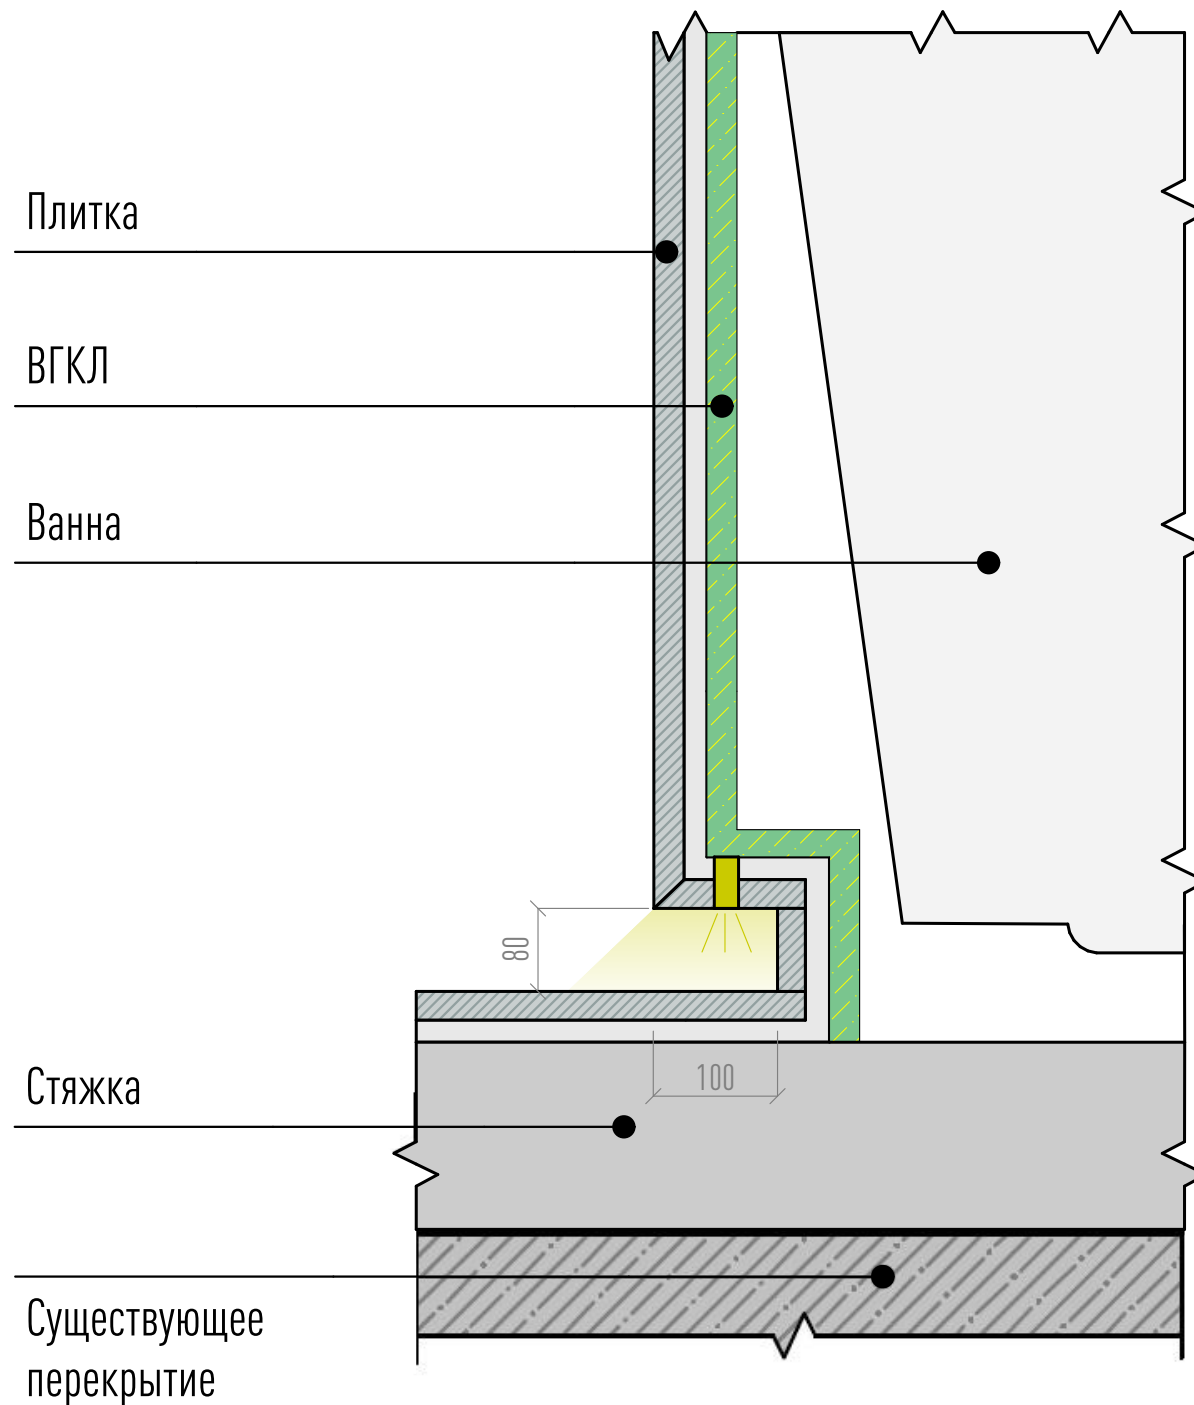


Фрагмент проекта

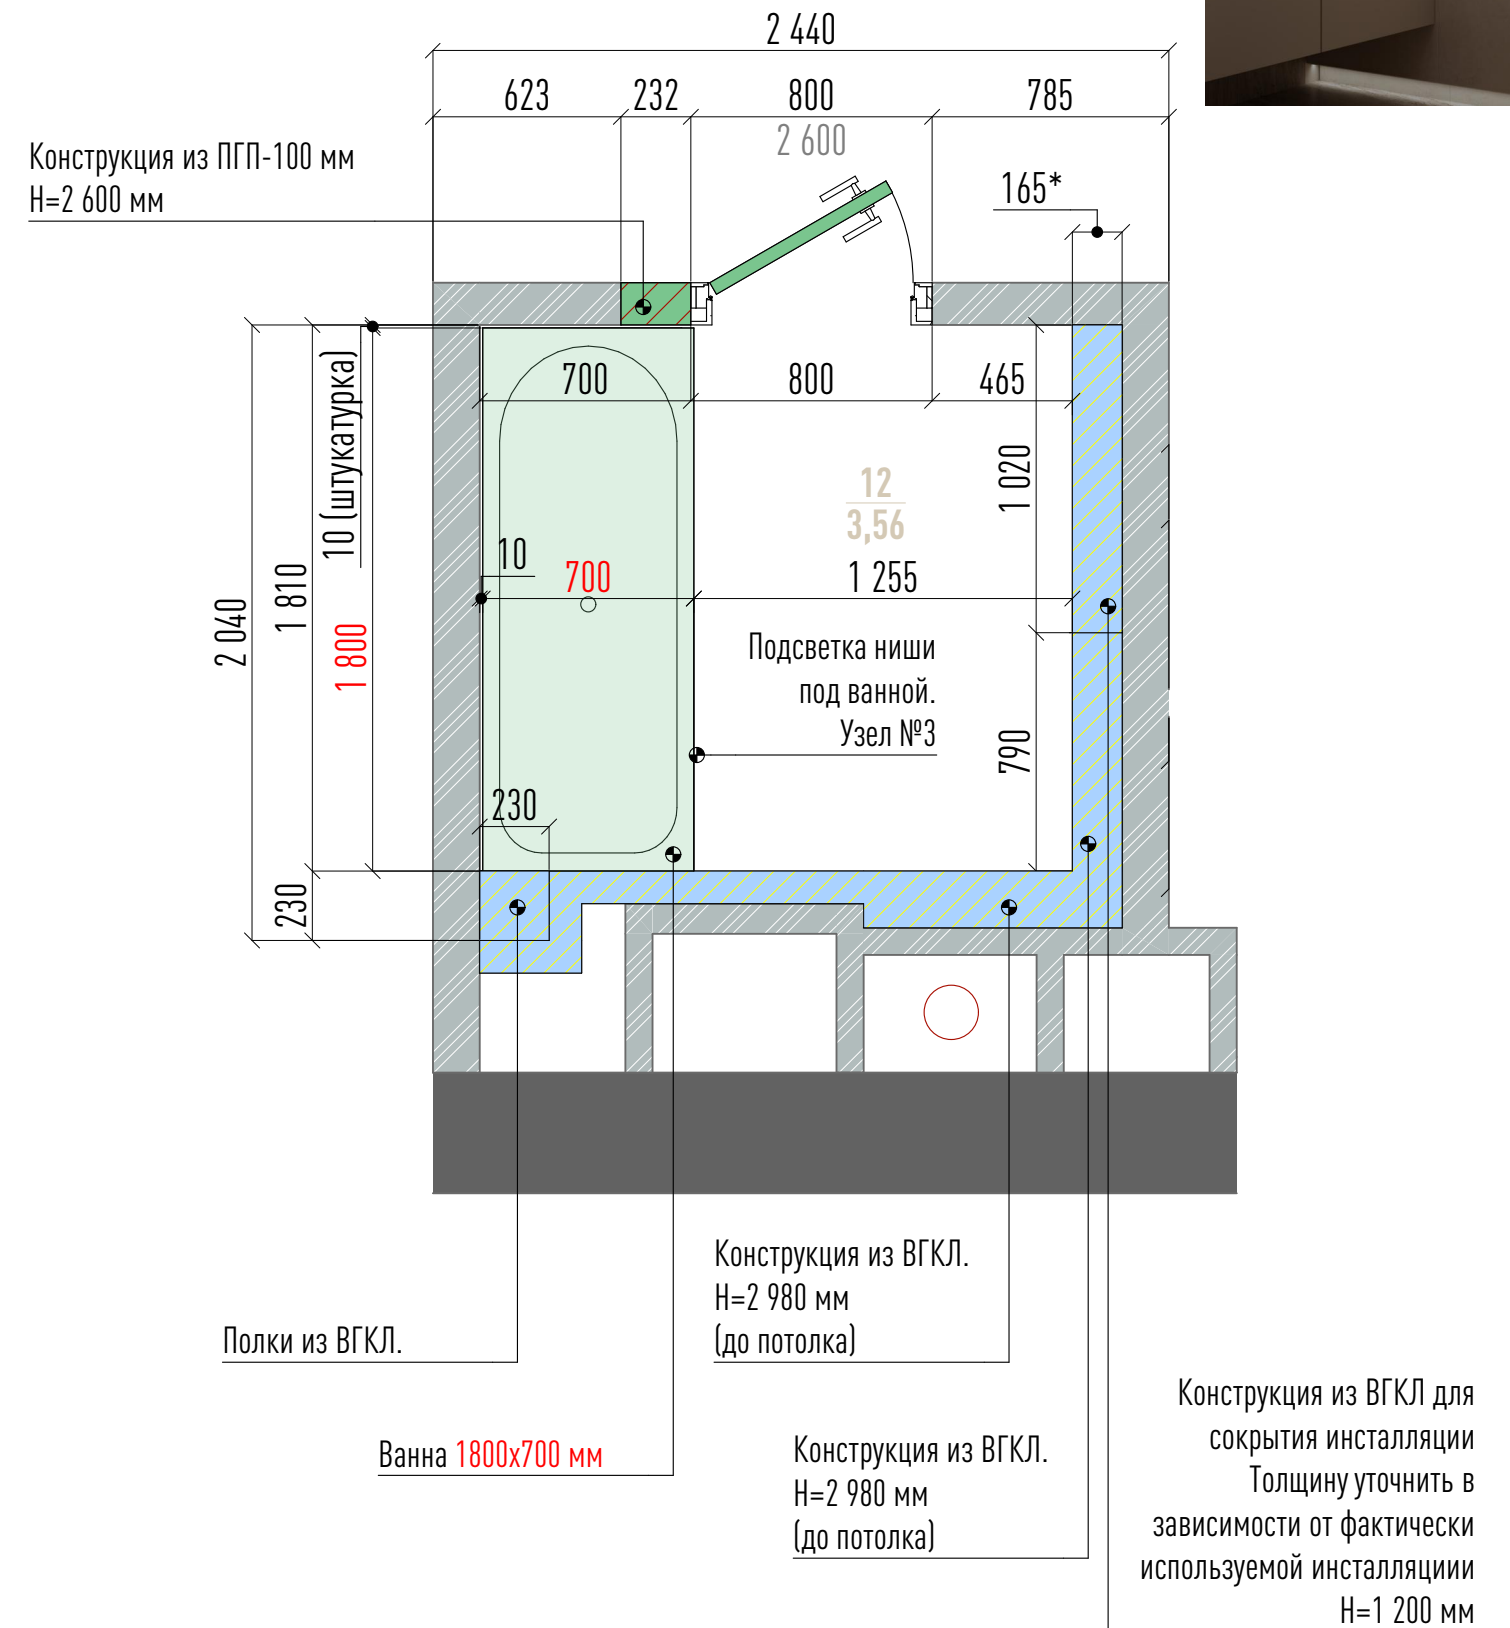


Пример реализации
эл-го щитка



Визуализация прихожей

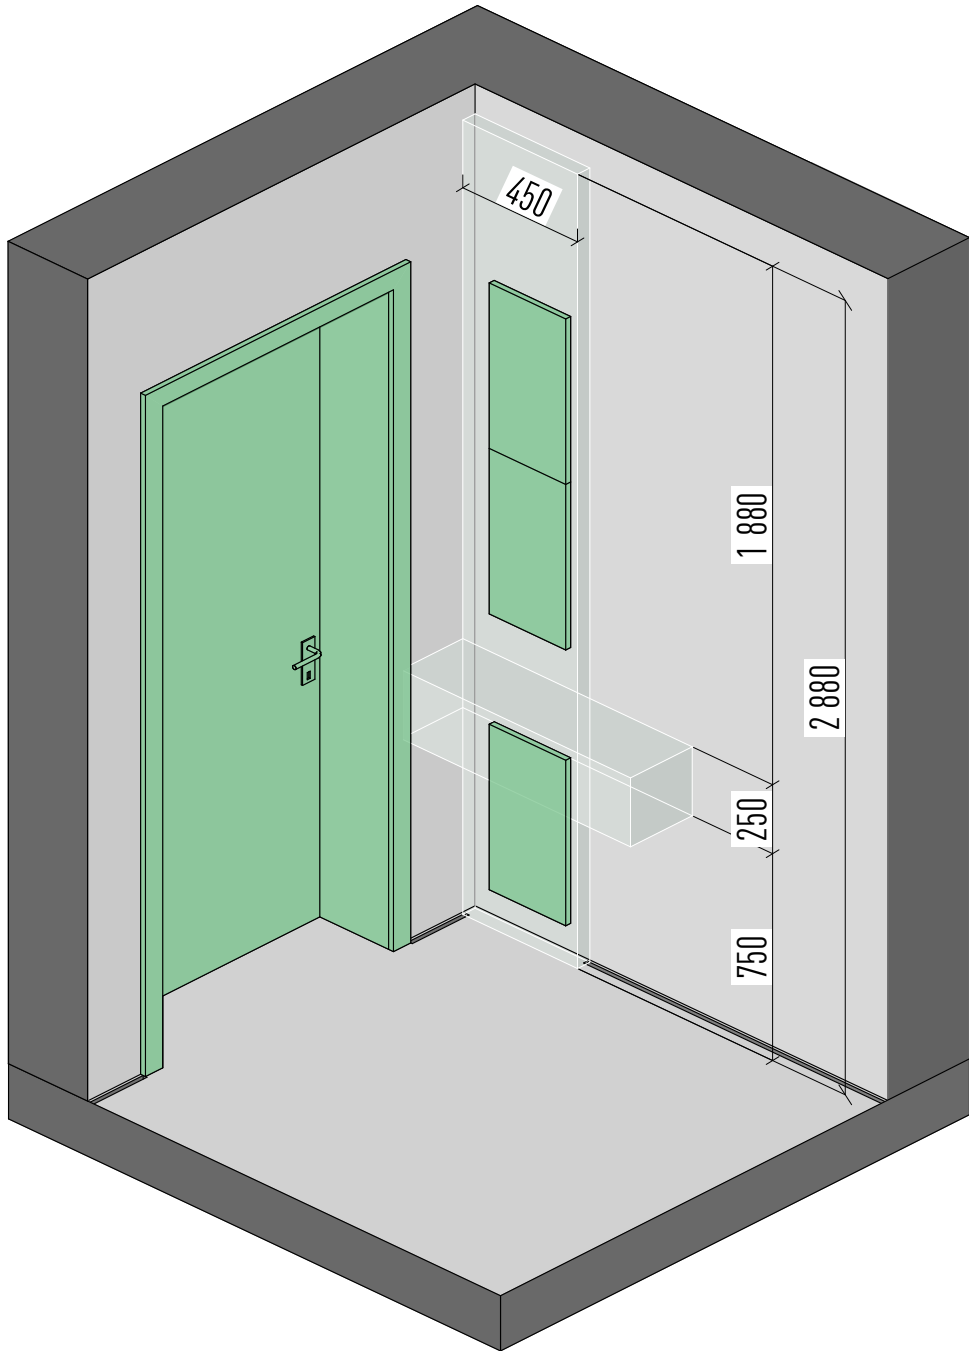


Пояснения к плану монтажа. Мастер-спальня

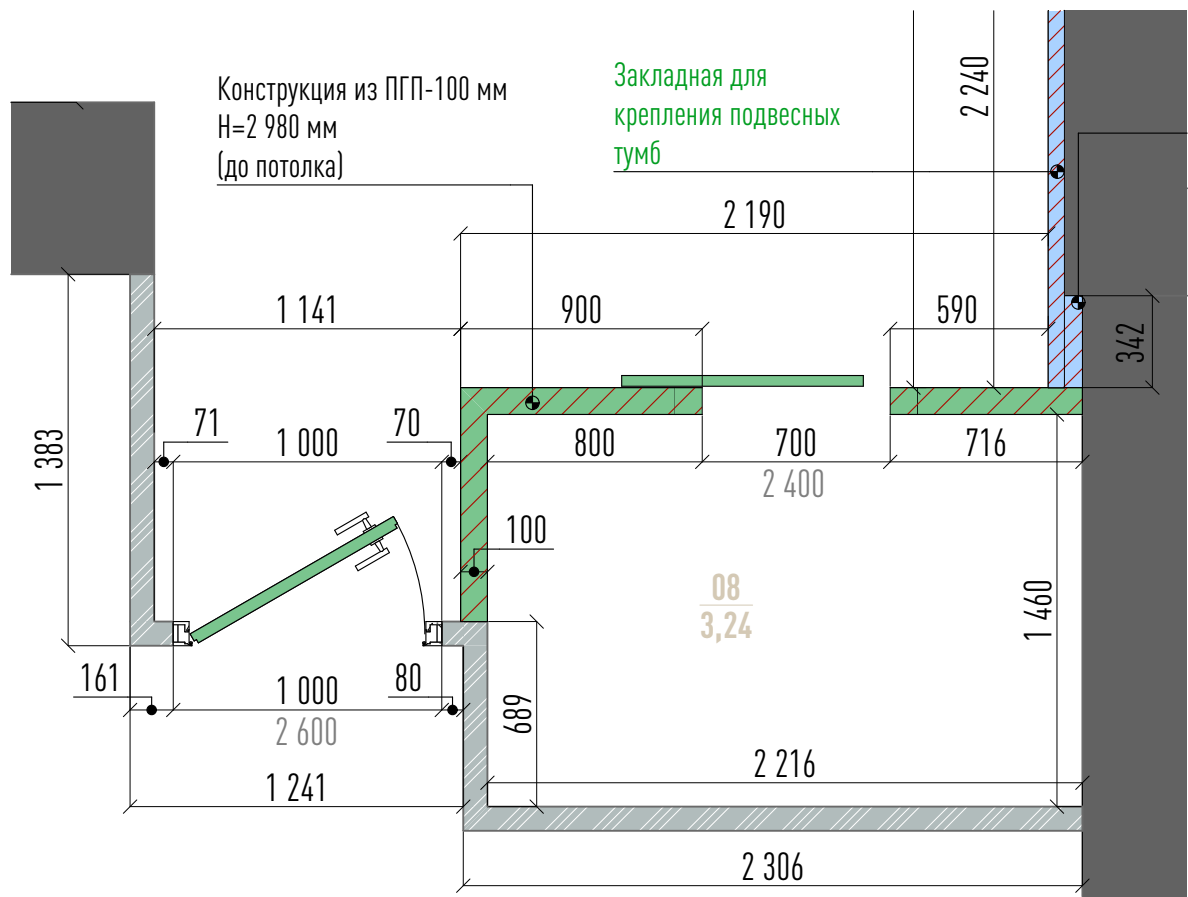


Конструкция из ГКЛ
H = 2 980 мм (до потолка)

Конструкция из ПГП-100 мм
H = 2 980 мм (до потолка)

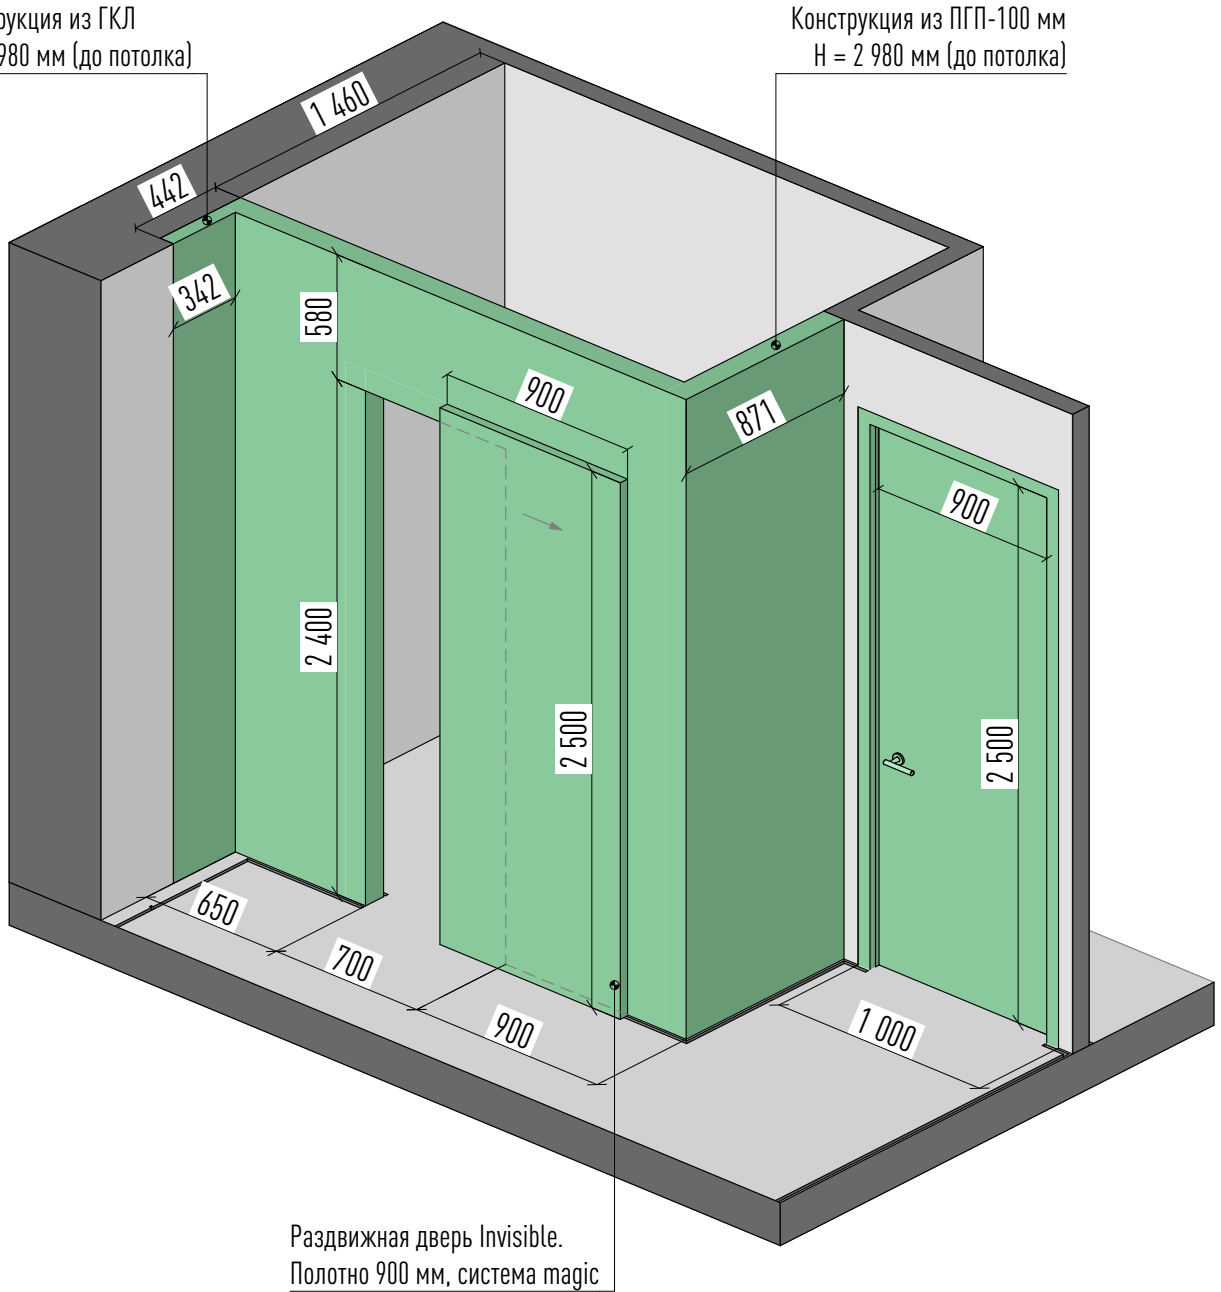

Пояснения к плану монтажа. Схема 1. Мастер-спальня.



Встраиваемый шинопровод

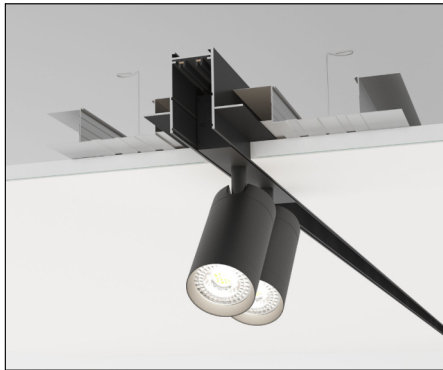

Алюминиевый профиль




Гипсовая панель 600x600x36* мм

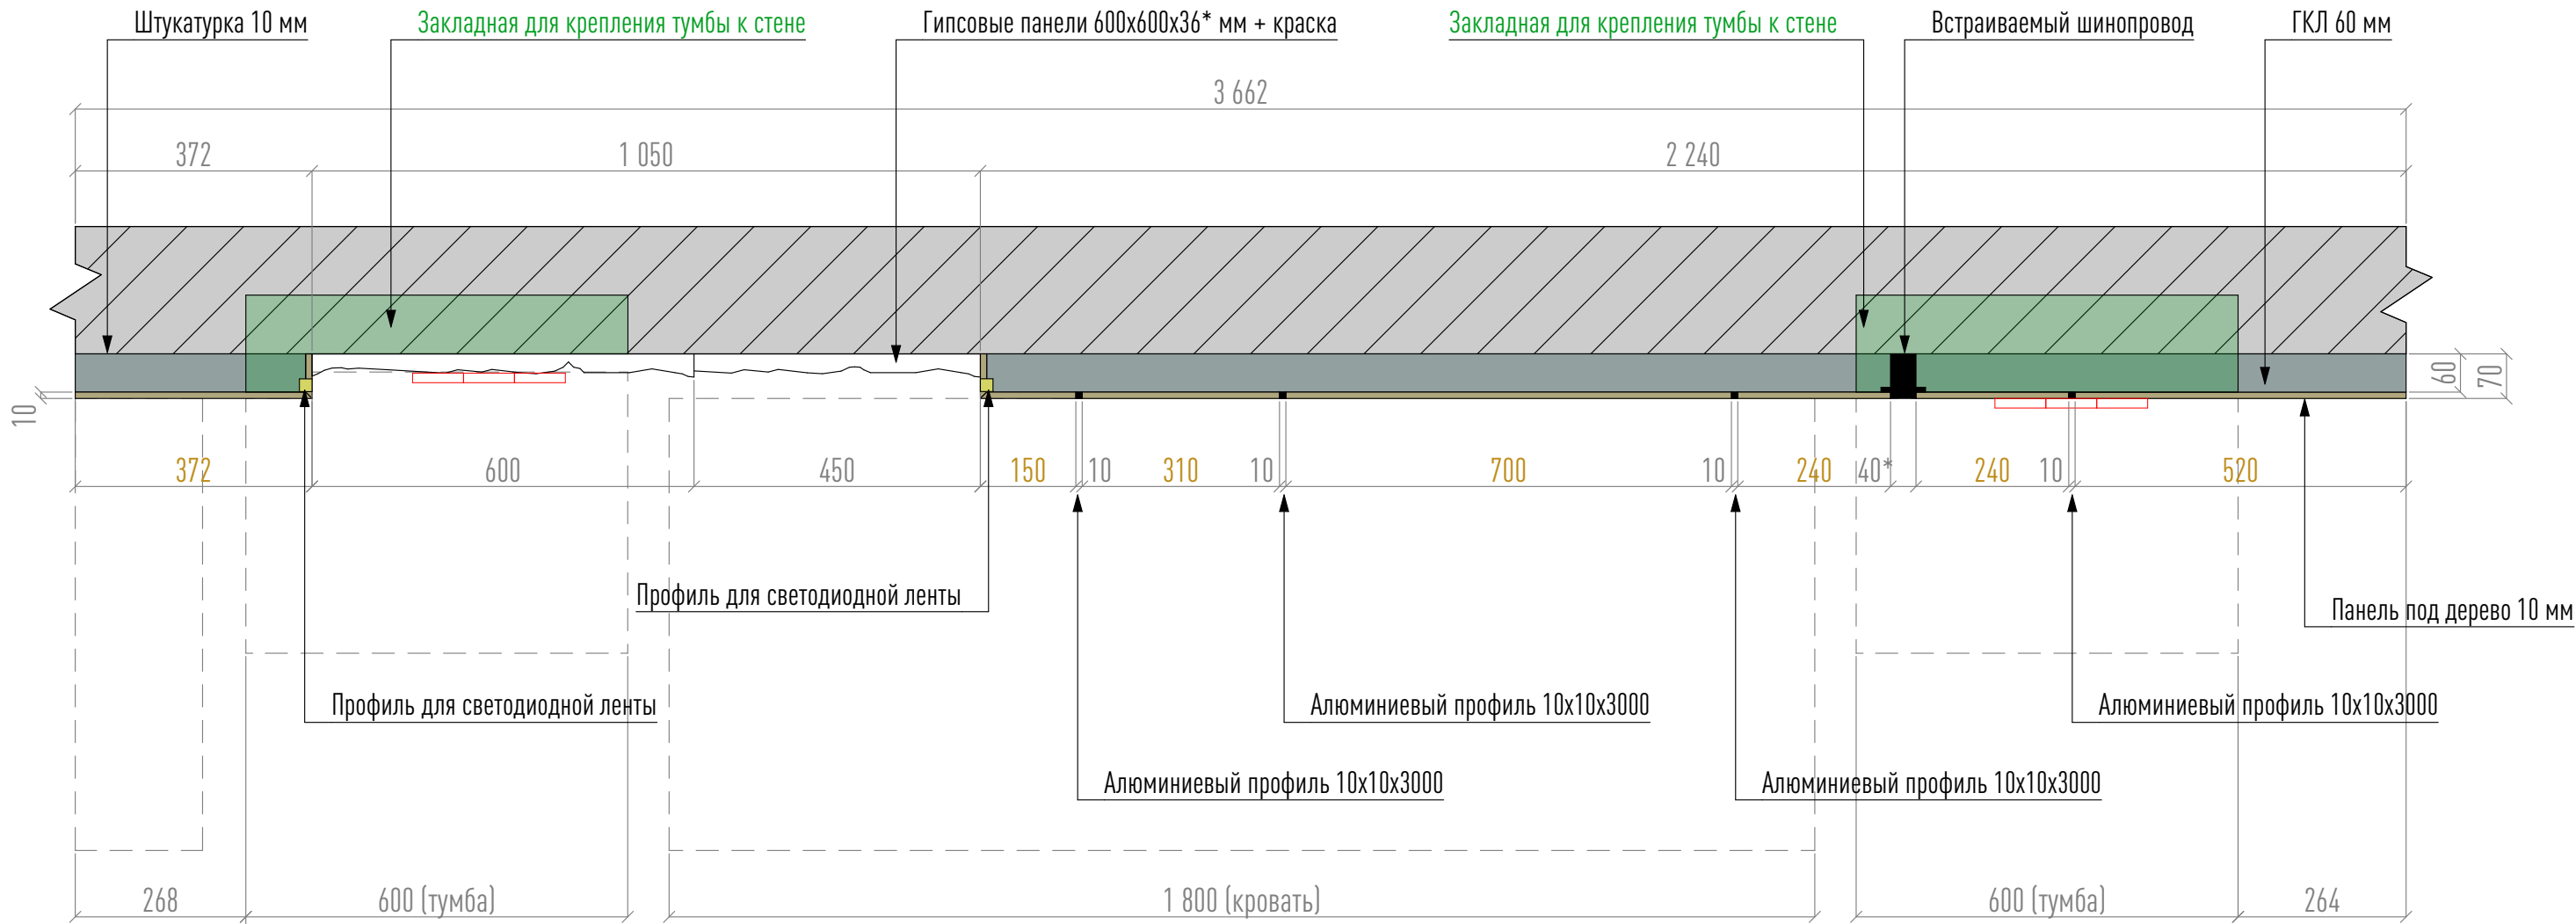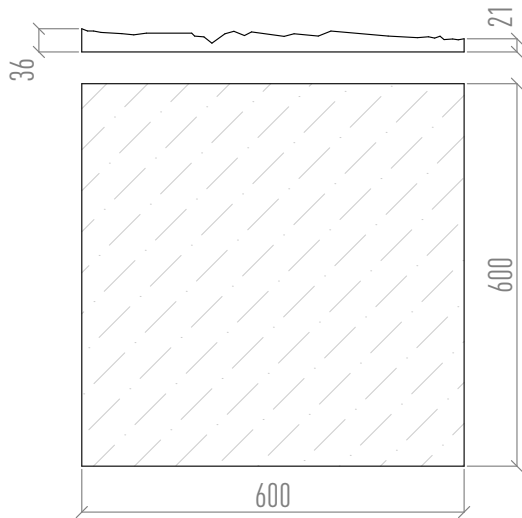


Пояснения к плану монтажа. Схема 2. Гостевая.

Алюминиевый профиль

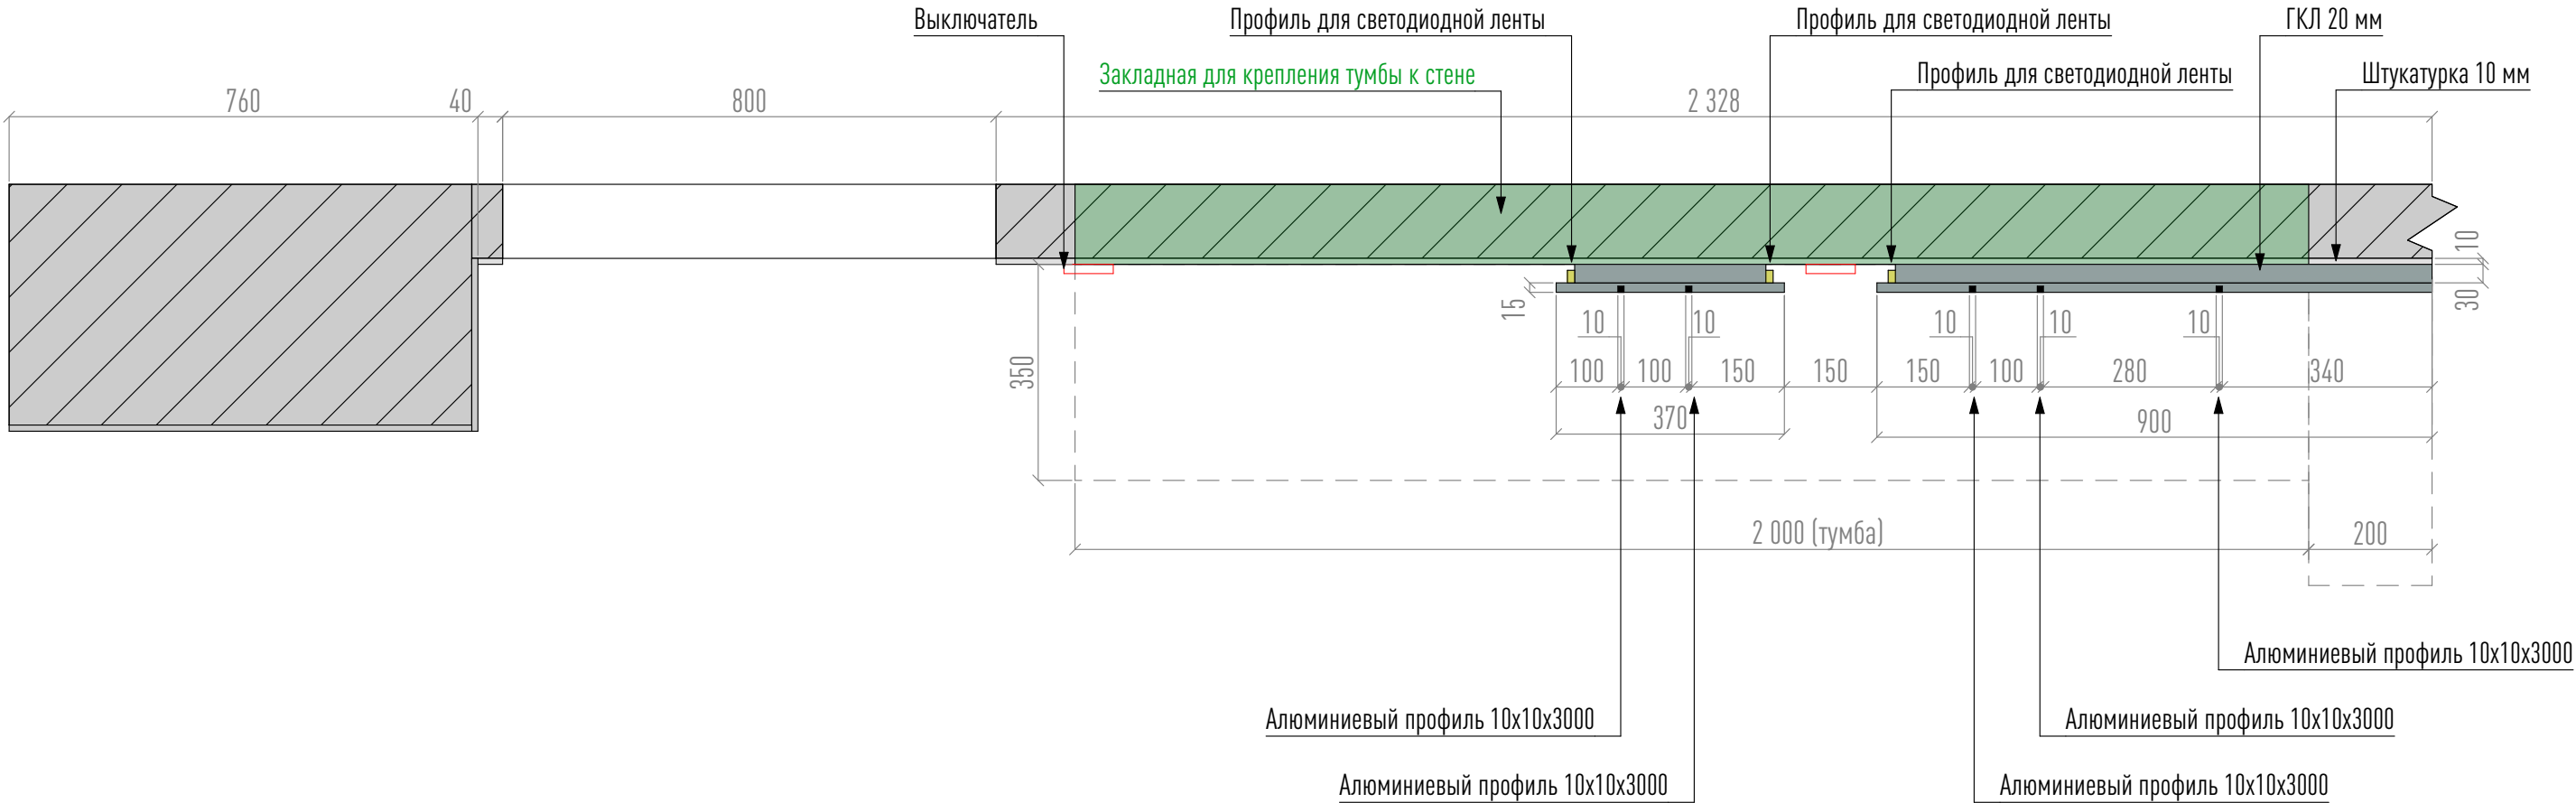

Пояснения к плану монтажа. Схема 3. Гостиная зона ТВ.

Алюминиевый профиль

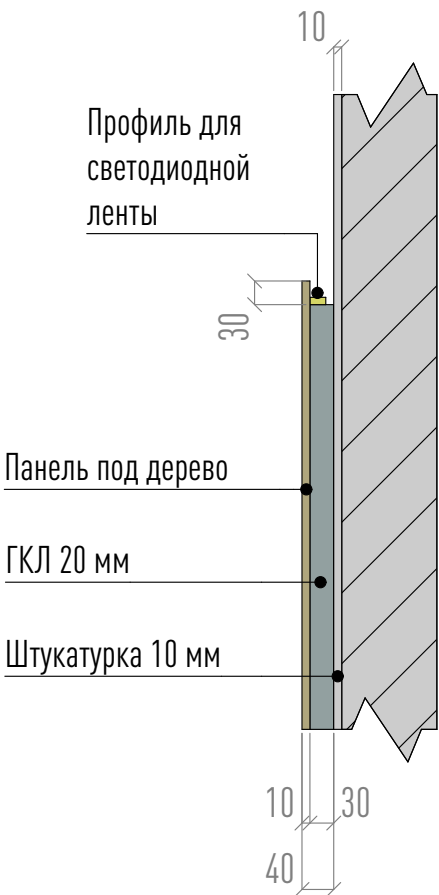


Закладная для крепления тумбы к стене

Алюминиевый профиль 10x10x3000

Профиль для светодиодной ленты

Профиль для светодиодной ленты

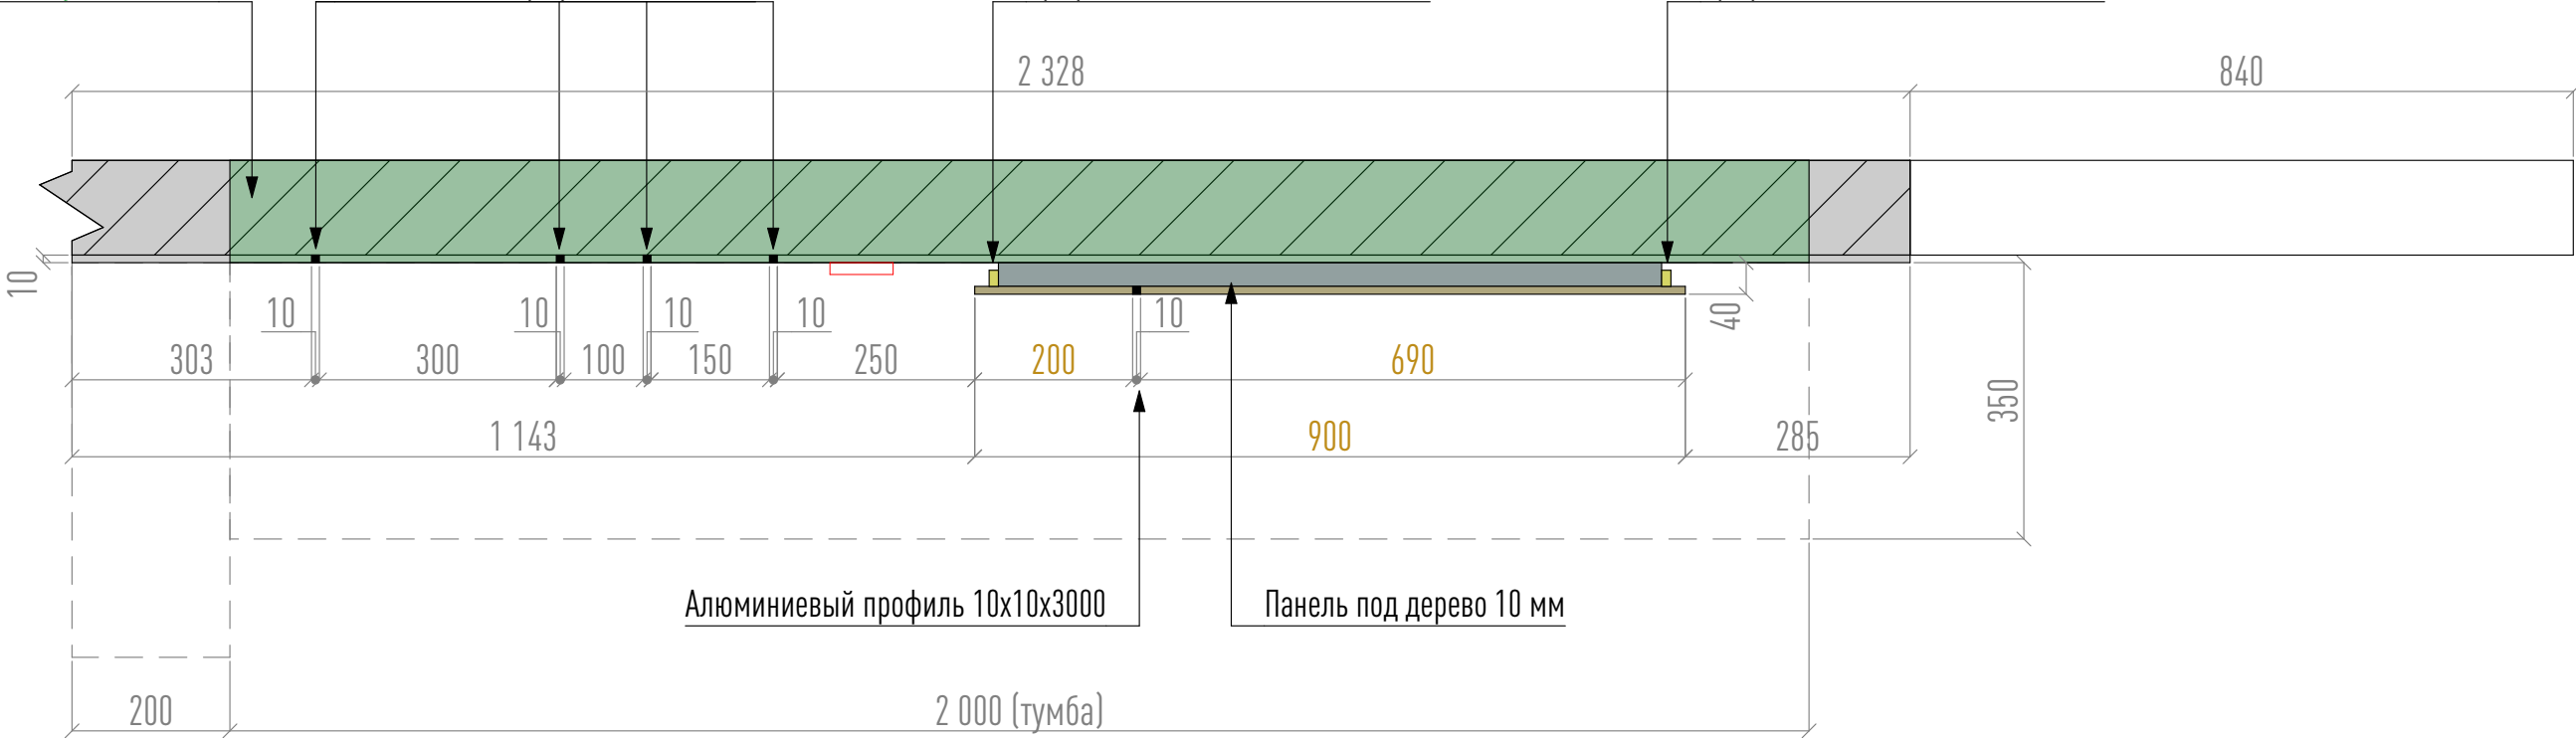

Пояснения к плану монтажа. Схема 4. Гостиная

Алюминиевый профиль

