


План размещения осветительных приборов

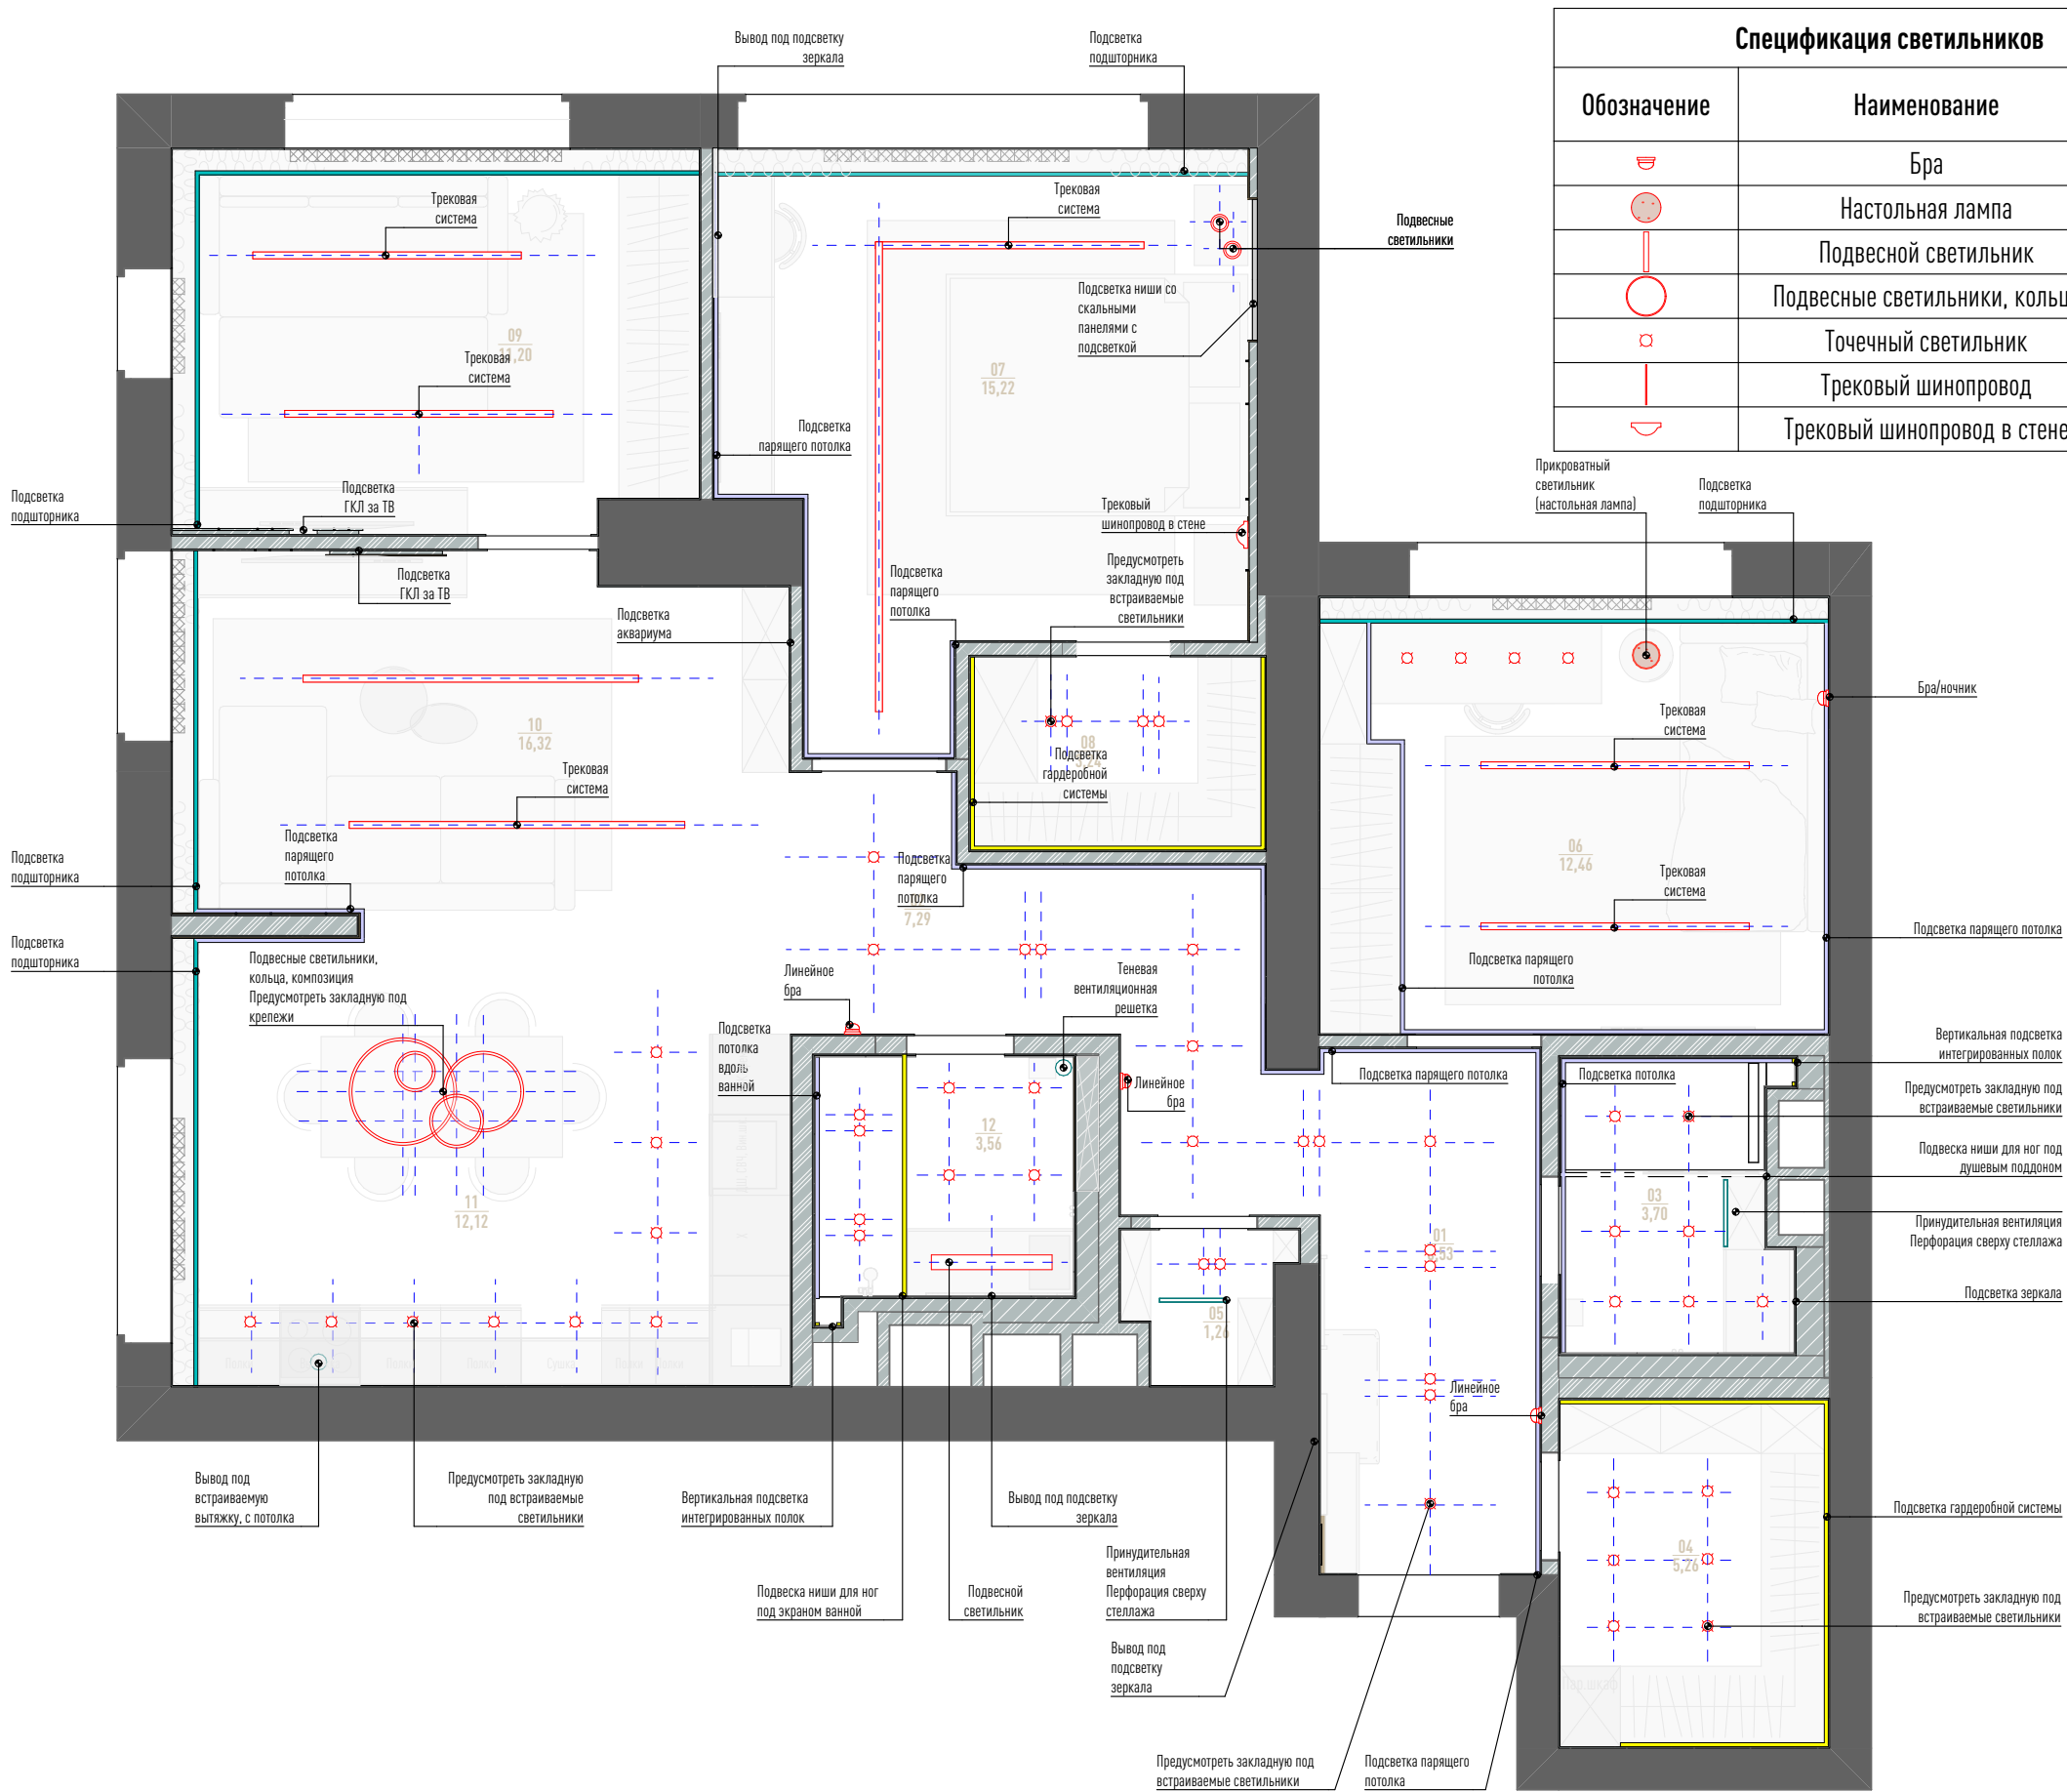

Спецификация светильников		
Обозначение	Наименование	Кол-во
	Бра	4
	Настольная лампа	1
	Подвесной светильник	3
	Подвесные светильники, кольцо	4
	Точечный светильник	55
	Трековый шинопровод	8
	Трековый шинопровод в стене	1


Экспликация помещений		
№	Наименование	Площадь
01	Прихожая	6,53
02	Холл	7,29
03	Санузел	3,70
04	Гардеробная	5,26
05	Прачечная	1,26
06	Детская комната	12,46
07	Мастер-спальня	15,22
08	Гардеробная при спальне	3,24
09	Гостевая комната	11,20
10	Гостиная	16,32
11	Кухня-ниша	12,12
12	Ванная комната	3,56
		98,16 м²

Спецификация светодиодных лент		
Обозначение	Наименование	Метраж, мм
	Подсветка подшторника	20 214
	Подсветка парящего потолка	35 827
	Профиль со светодиодной лентой в мебели	

Примечания

- 1) Все размеры указаны в миллиметрах
- 2) Перед началом работ все размеры и отметки проверить по месту
- 3) Привязка дается по центру группы
- 4) Предусмотреть все необходимые закладные для светильников
- 5) При заказе встроенных светильников учесть рекомендации производителя к конструкции потолка. Монтаж производить согласно тех. условиям производителя
- 6) Размещение трансформаторов для светодиодных лент уточнить по месту
- 7) Все электрические выводы (в том числе для люстр и подвесов) делать с запасом не менее 1000 мм
- 8) Размеры и привязки даны с учетом отделки стен
- 9) Все блоки подсветки разместить в слаботочном щите в коридоре согласовав с дизайнером и заказчиком

План размещения осветительных приборов с размерными привязками

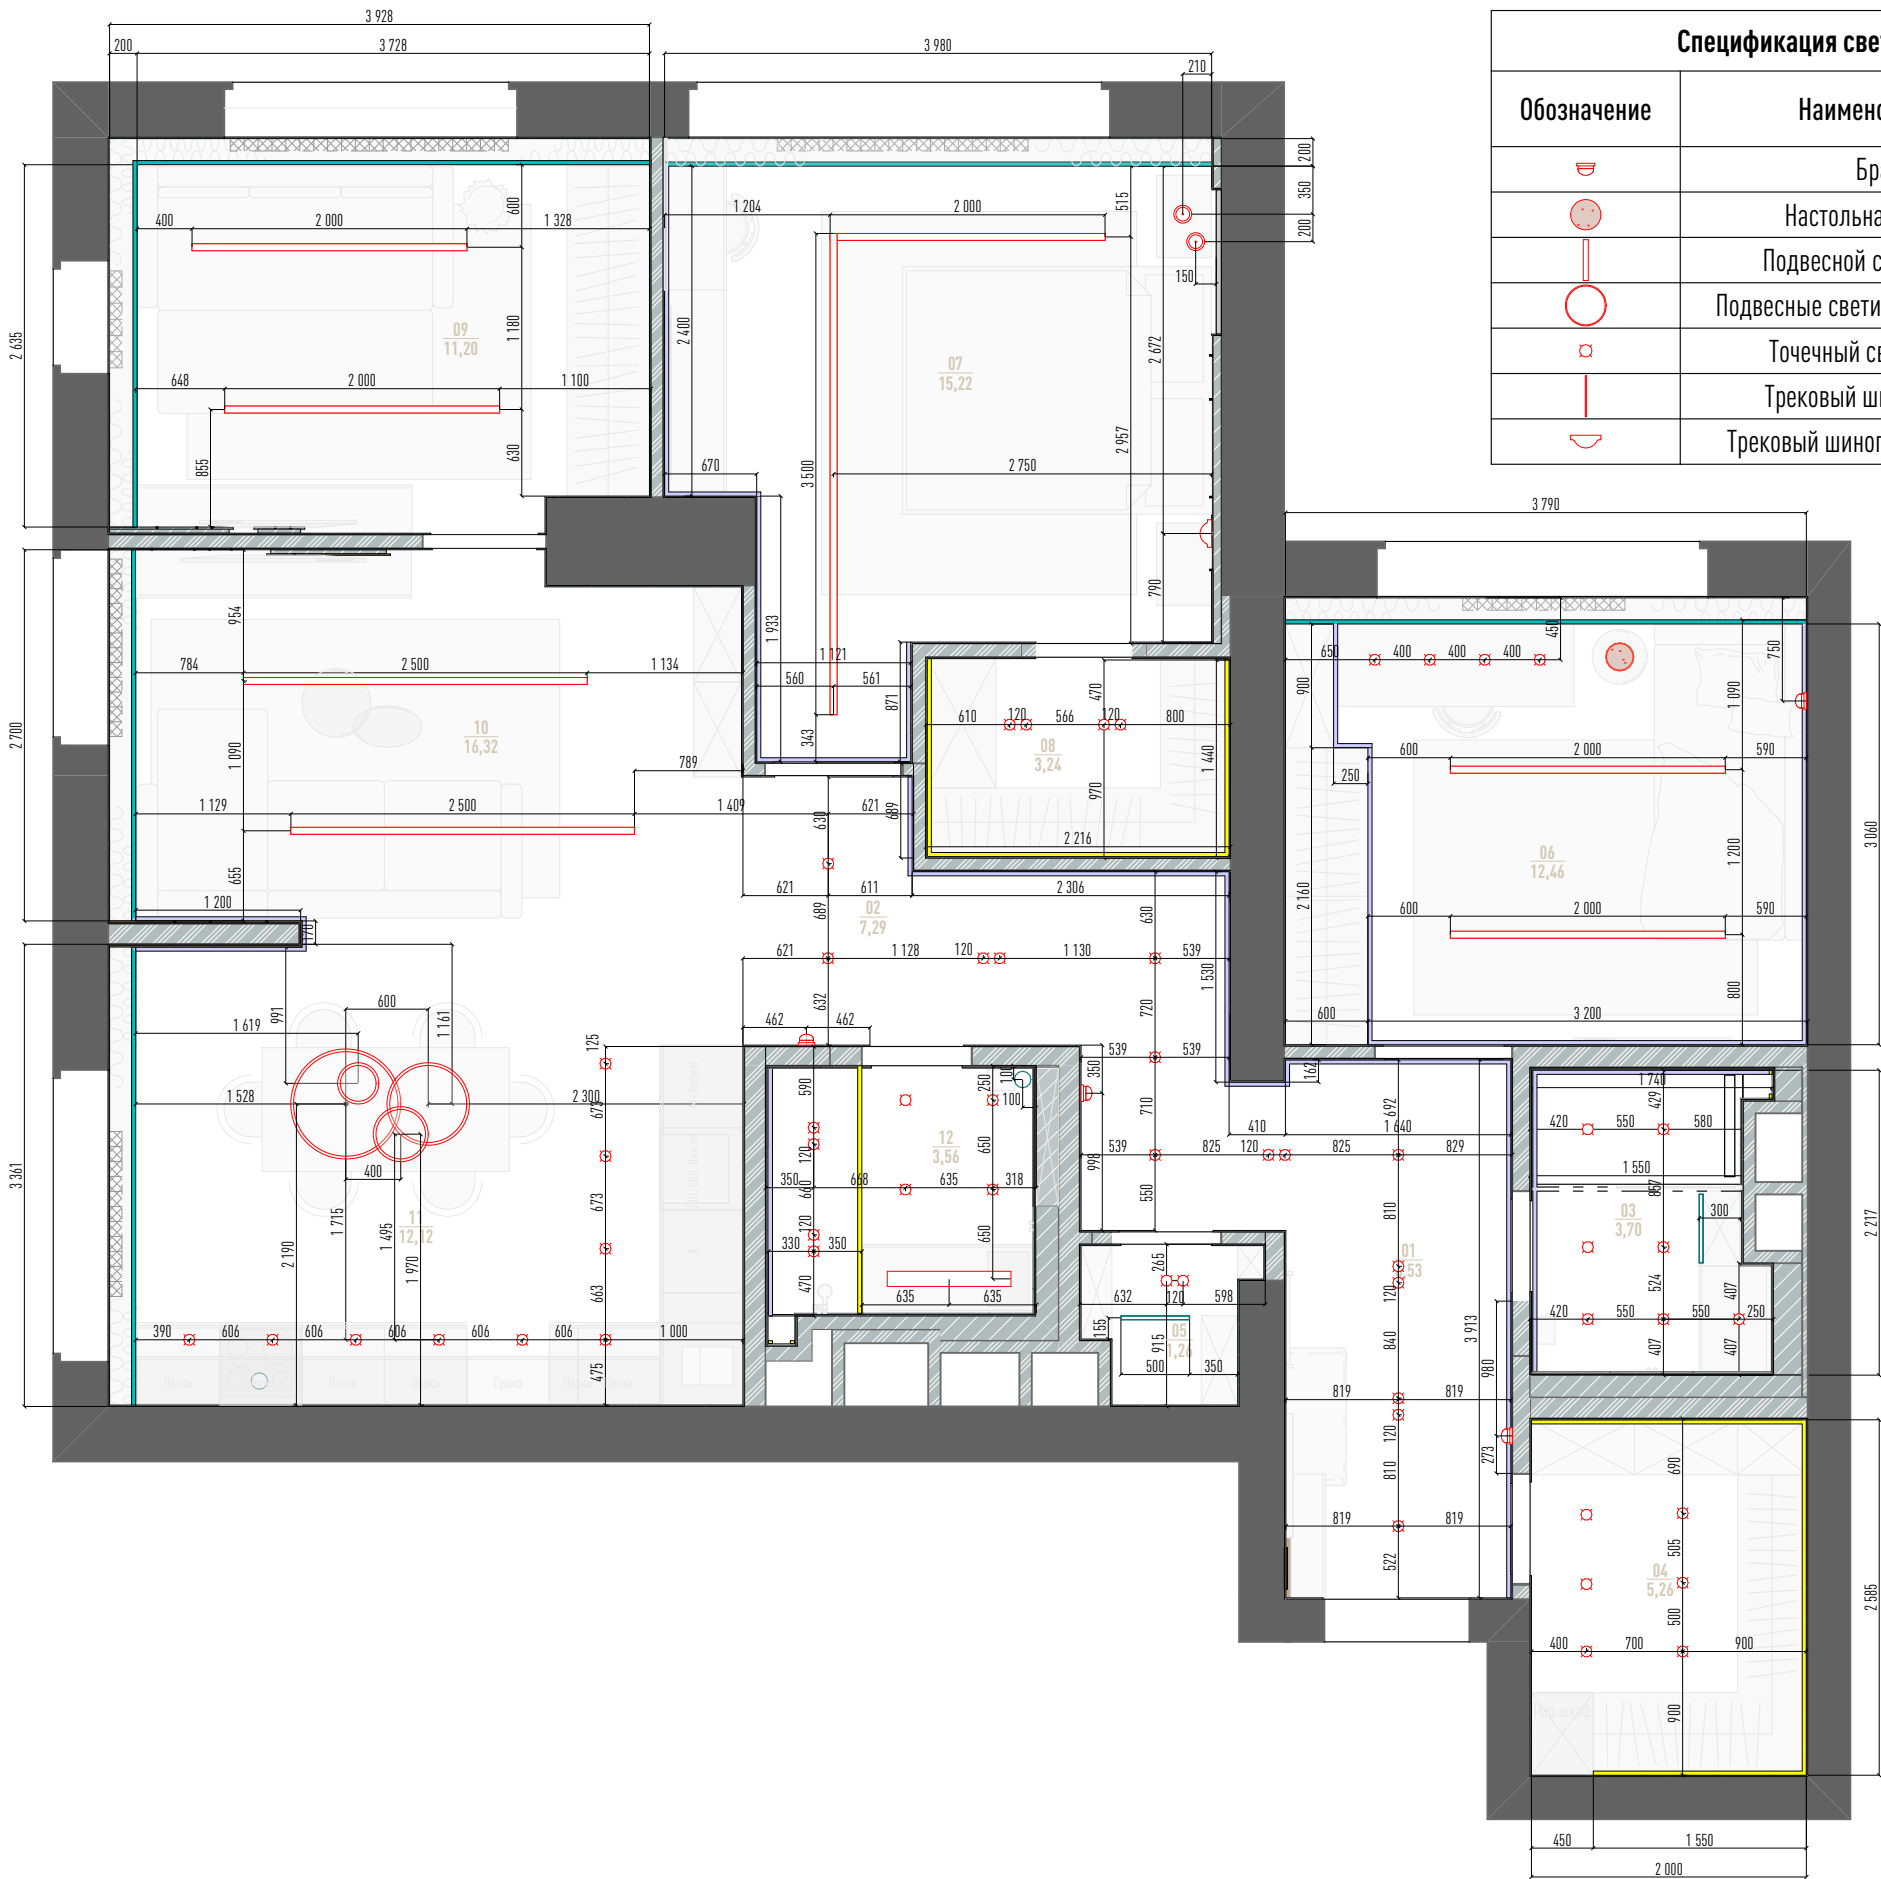

Спецификация светильников		
Обозначение	Наименование	Кол-во
	Бра	4
	Настольная лампа	1
	Подвесной светильник	3
	Подвесные светильники, кольцо	4
	Точечный светильник	55
	Трековый шинопровод	8
	Трековый шинопровод в стене	1


Экспликация помещений		
№	Наименование	Площадь
01	Прихожая	6,53
02	Холл	7,29
03	Санузел	3,70
04	Гардеробная	5,26
05	Прачечная	1,26
06	Детская комната	12,46
07	Мастер-спальня	15,22
08	Гардеробная при спальне	3,24
09	Гостевая комната	11,20
10	Гостиная	16,32
11	Кухня-ниша	12,12
12	Ванная комната	3,56
		98,16 м²

Спецификация светодиодных лент		
Обозначение	Наименование	Метраж, мм
	Подсветка подшторника	20 214
	Подсветкаа парящего потолка	35 827
	Профиль со светодиодной лентой в мебели	

Примечания

- 1) Все размеры указаны в миллиметрах
- 2) Перед началом работ все размеры и отметки проверить по месту
- 3) Привязка дается по центру группы
- 4) Предусмотреть все необходимые закладные для светильников
- 5) При заказе встроенных светильников учесть рекомендации производителя к конструкции потолка. Монтаж производить согласно тех. условиям производителя
- 6) Размещение трансформаторов для светодиодных лент уточнить по месту
- 7) Все электрические выводы (в том числе для люстр и подвесов) делать с запасом не менее 1000 мм
- 8) Размеры и привязки даны с учетом отделки стен
- 9) Все блоки подсветки разместить в слаботочном щите в коридоре согласовав с дизайнером и заказчиком

План размещения осветительных приборов с привязкой к выключателям

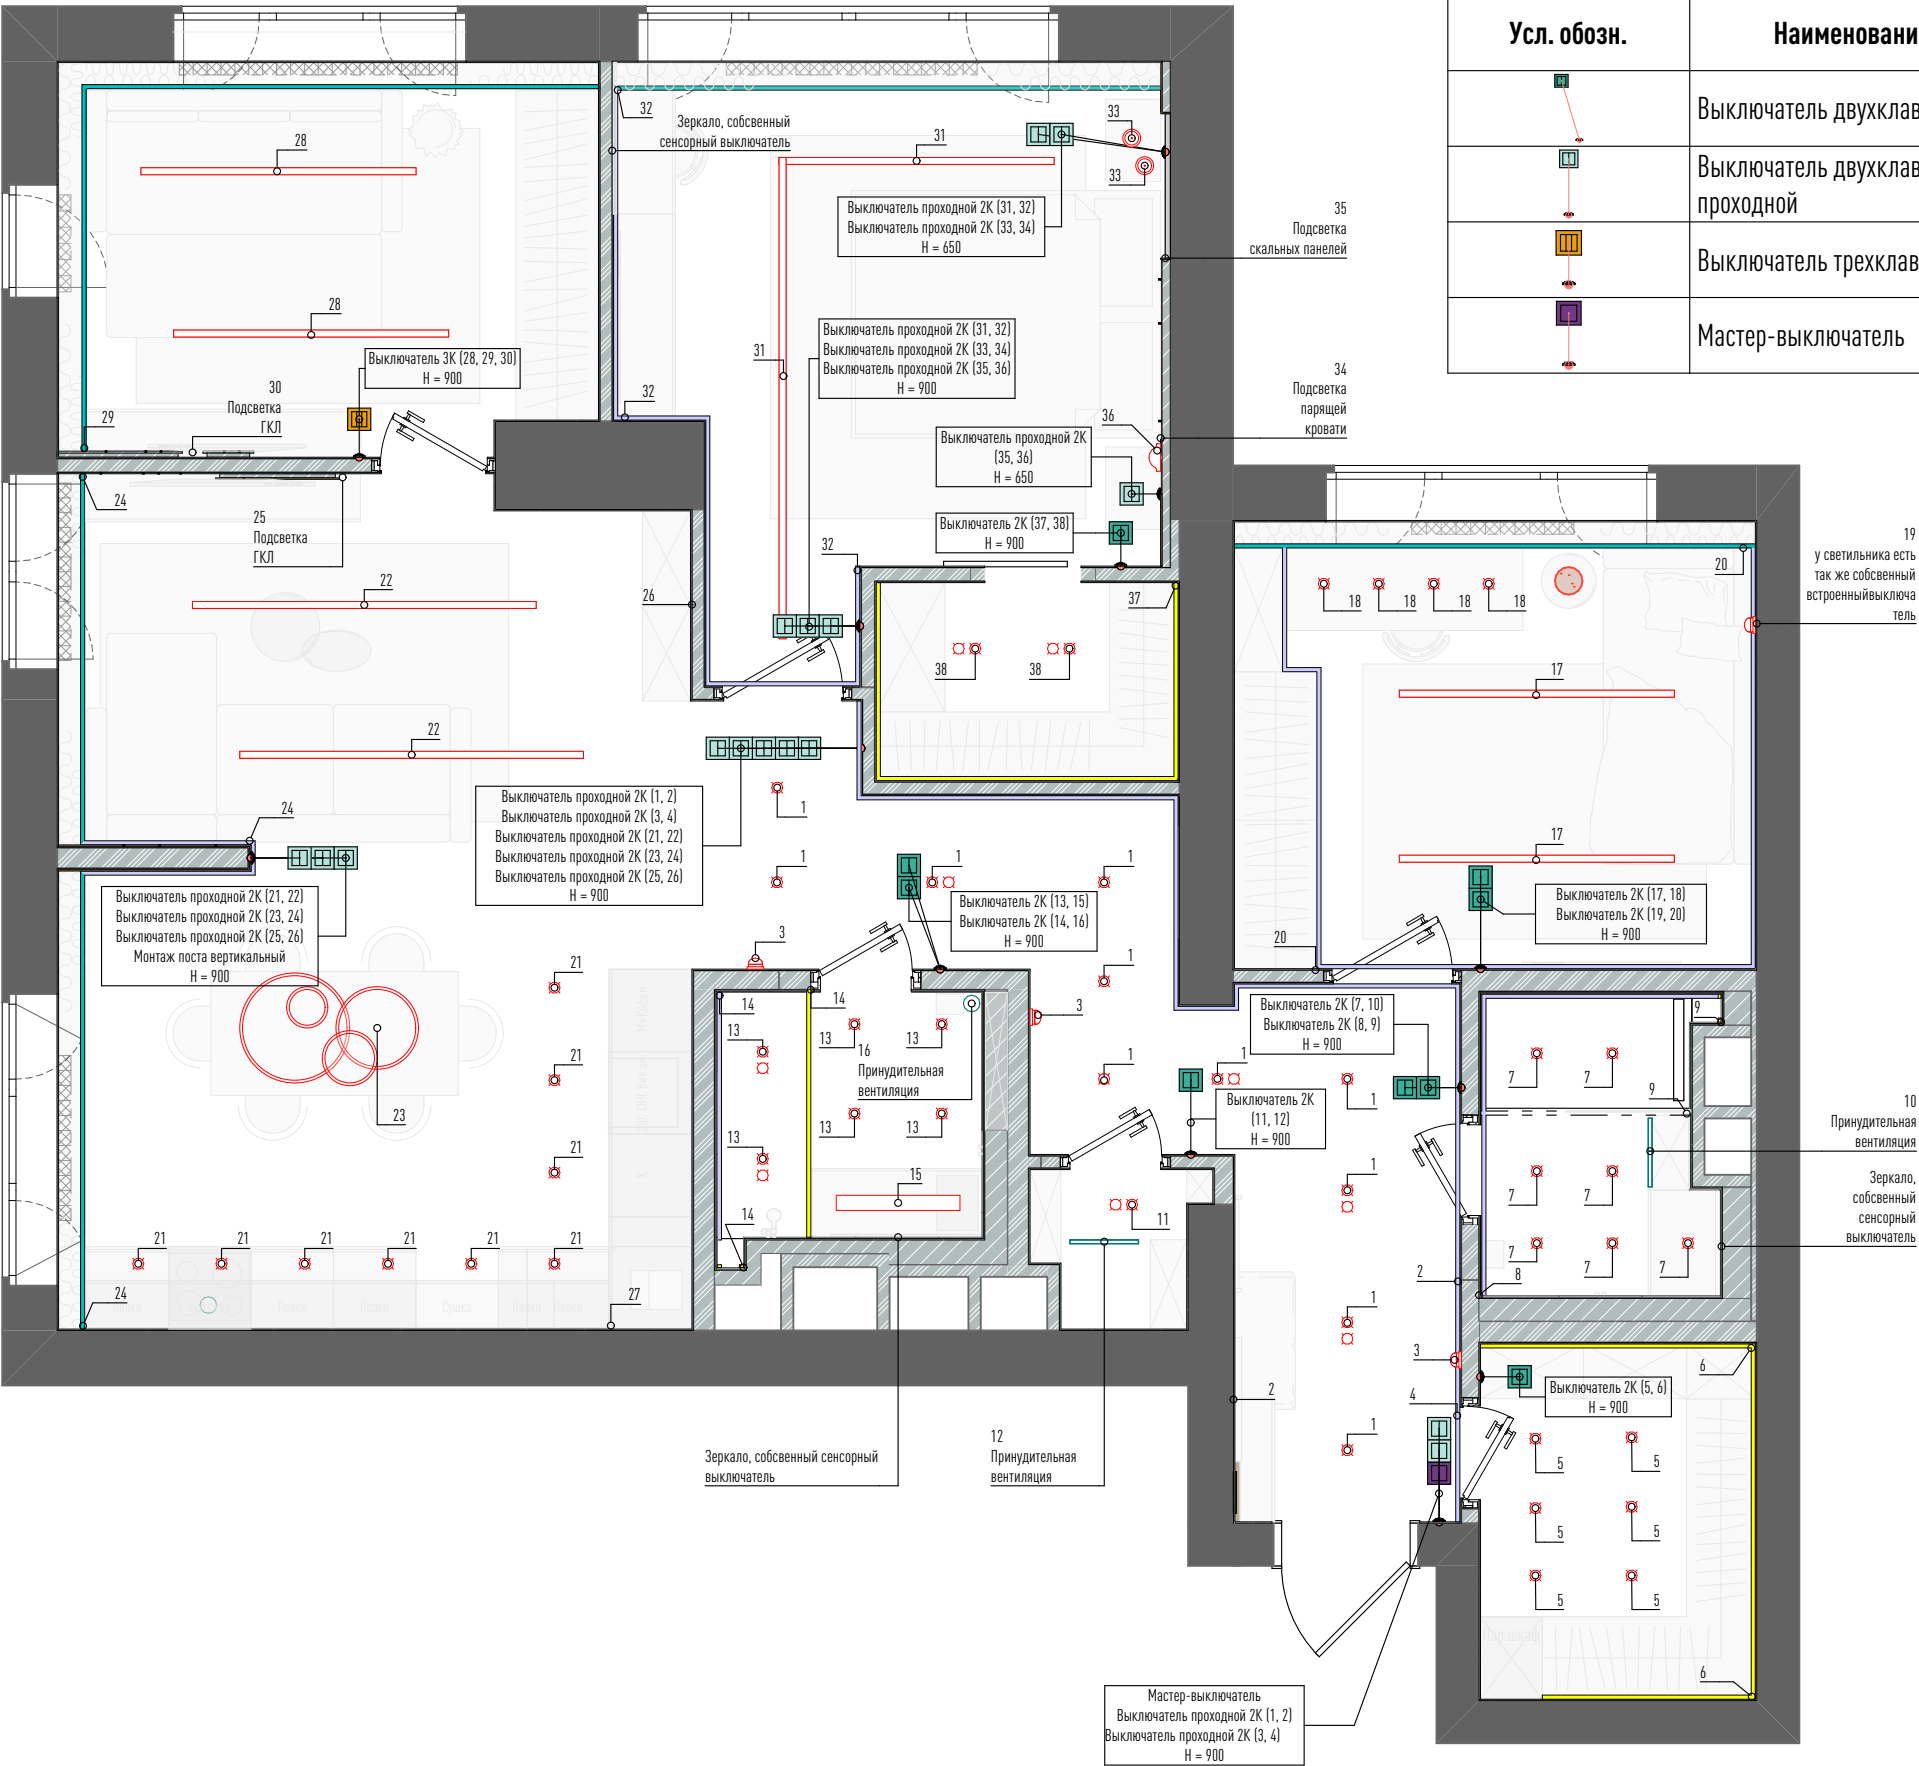


Спецификация выключателей		
Усл. обозн.	Наименование	Кол-во
	Выключатель двухклавишный	9
	Выключатель двухклавишный проходной	16
	Выключатель трехклавишный	1
	Мастер-выключатель	1

Экспликация помещений		
№	Наименование	Площадь
01	Прихожая	6,53
02	Холл	7,29
03	Санузел	3,70
04	Гардеробная	5,26
05	Прачечная	1,26
06	Детская комната	12,46
07	Мастер-спальня	15,22
08	Гардеробная при спальне	3,24
09	Гостевая комната	11,20
10	Гостиная	16,32
11	Кухня-ниша	12,12
12	Ванная комната	3,56
		98,16 м²

Примечания

- 1) Все размеры указаны в миллиметрах
- 2) Перед началом работ все размеры и отметки проверить по месту
- 3) Привязка дается по центру группы
- 4) Расстояния от выключателей до дверных проемов и углов указаны на плане расположения выключателей с размерами
- 5) Высоты выключателей указаны от уровня "чистого пола"

План размещения розеточных групп и электрических выводов

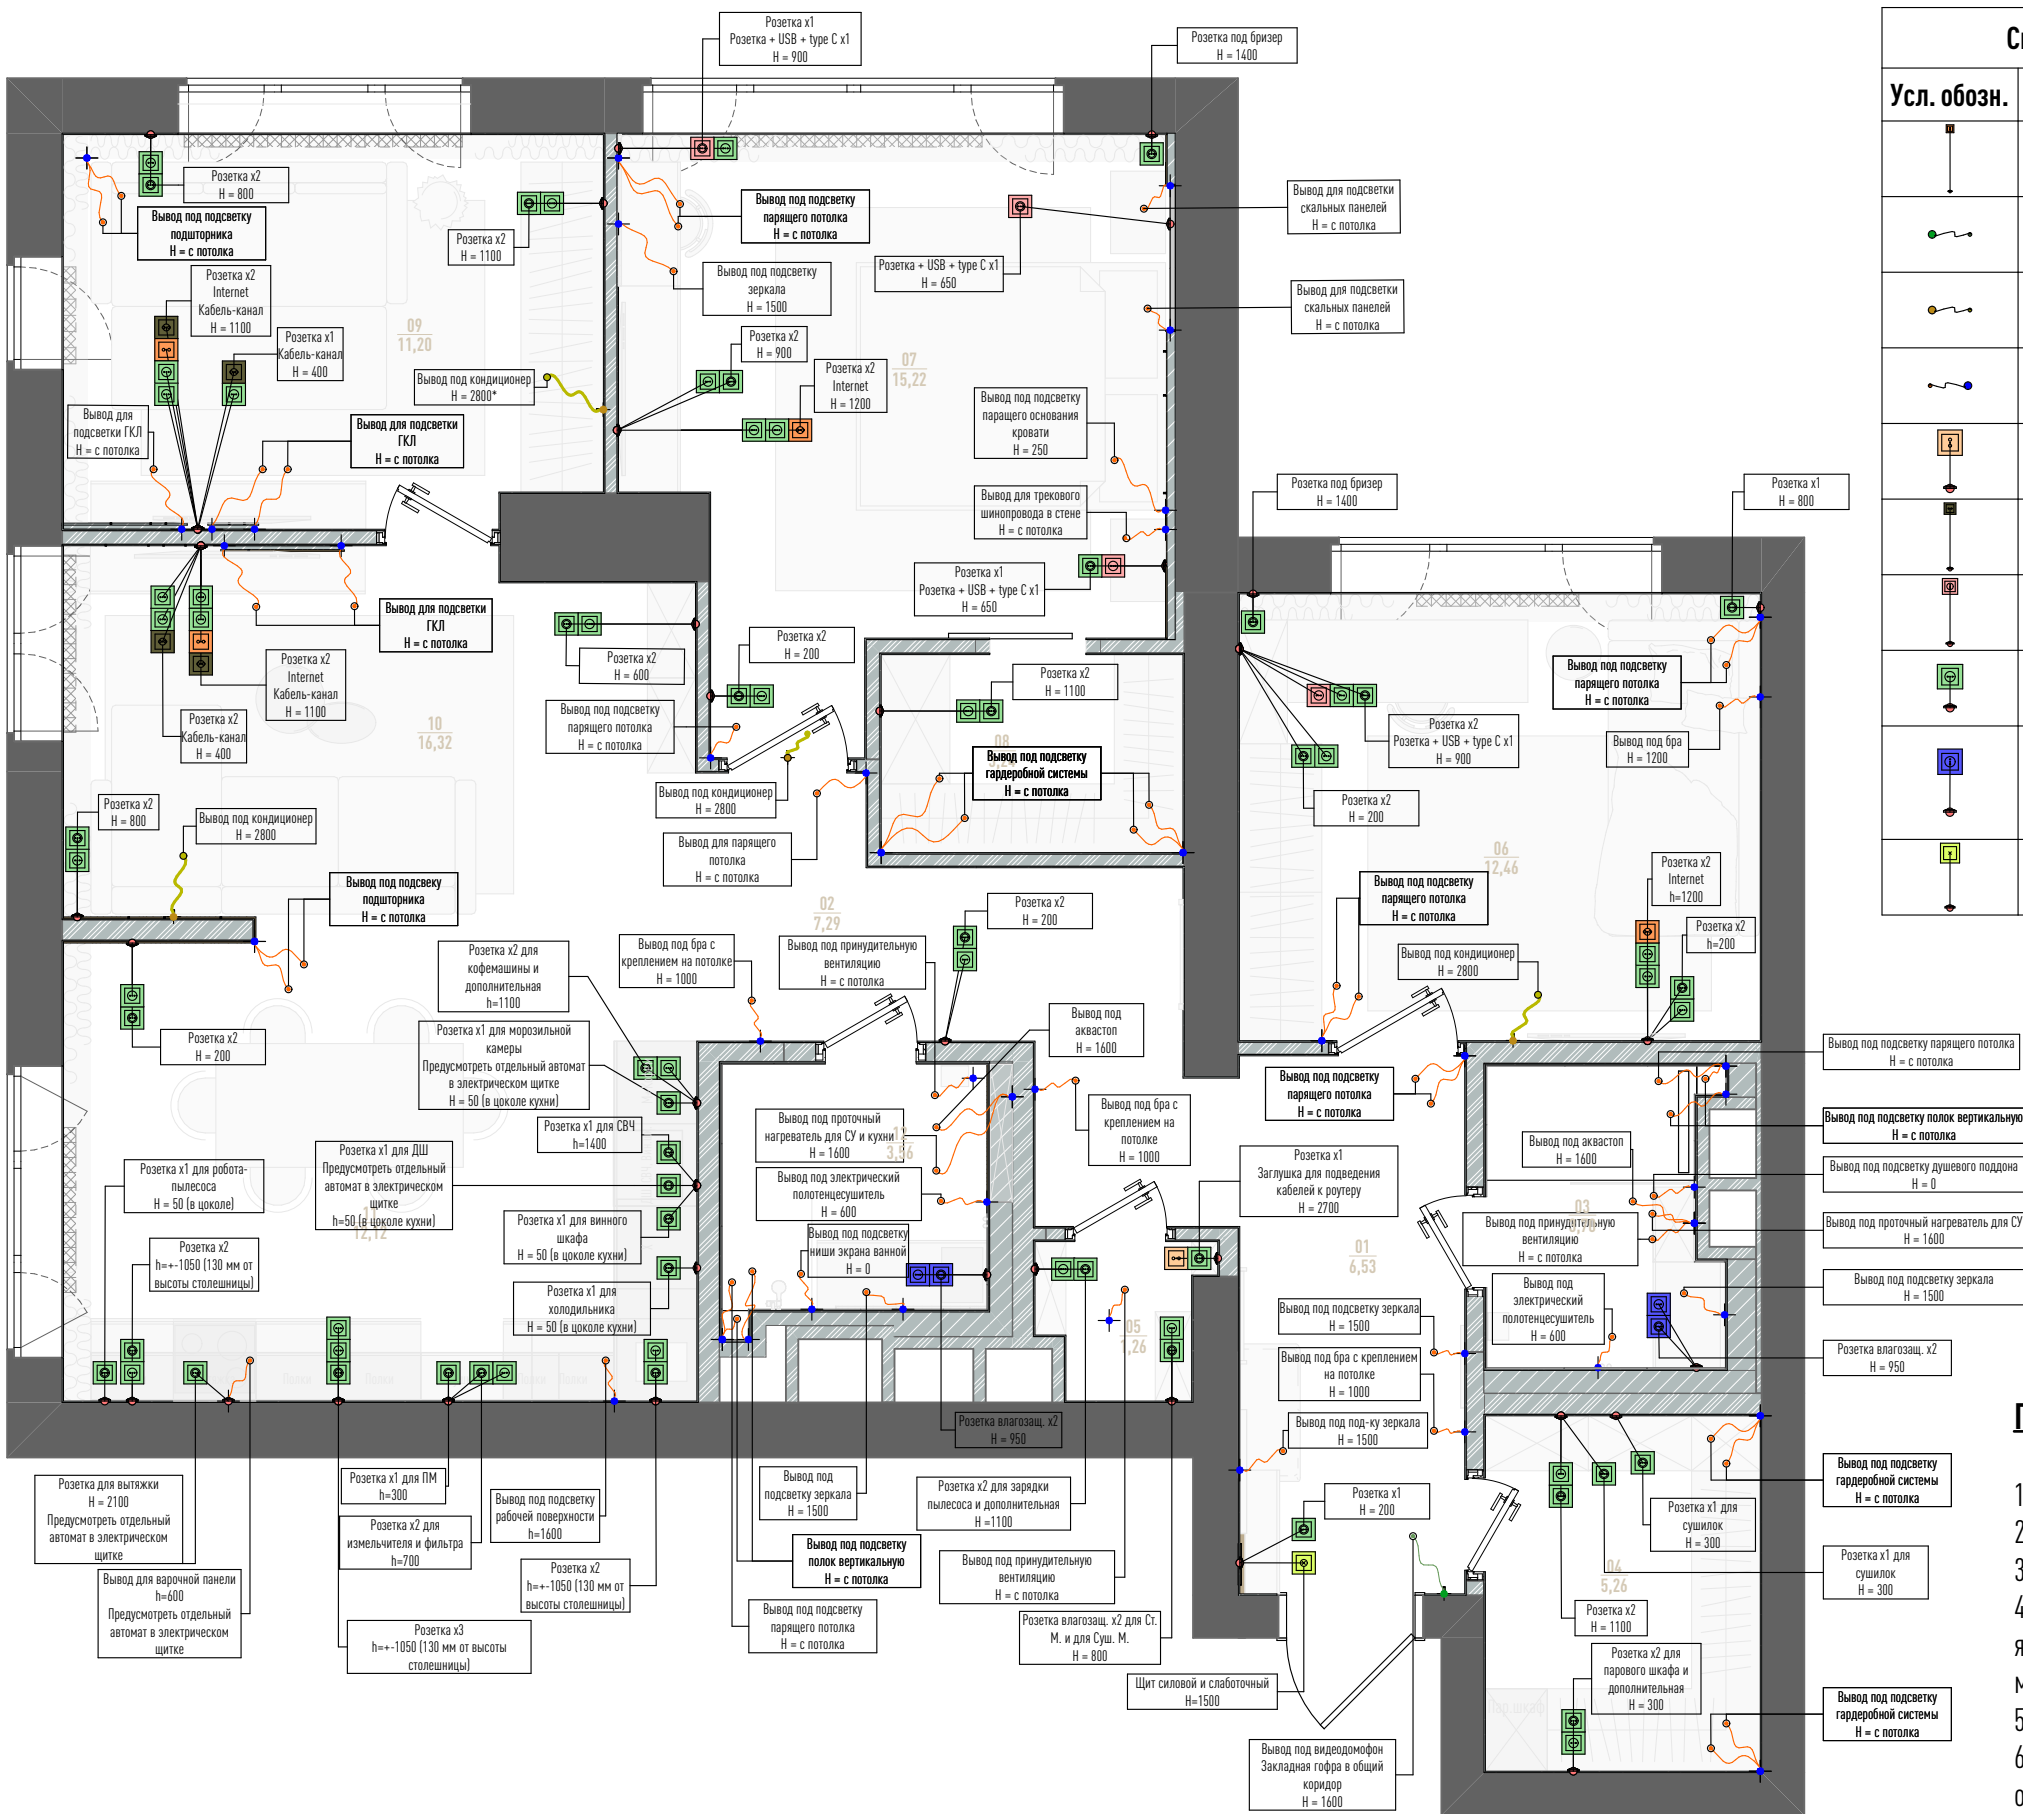


Спецификация розеток		
Усл. обозн.	Наименование	Кол-во
	Internet	4
	Вывод под видеодомофон	1
	Вывод под кондиционер	4
	Вывод электрический	59
	Заглушка	1
	Кабель-канал	4
	Электрическая розетка + USB + type C, встроенная	4
	Электрическая розетка, встроенная	71
	Электрическая розетка, встроенная влагозащищенная	4
	Электрический щит	1

Экспликация помещений		
№	Наименование	Площадь
01	Прихожая	6,53
02	Холл	7,29
03	Санузел	3,70
04	Гардеробная	5,26
05	Прачечная	1,26
06	Детская комната	12,46
07	Мастер-спальня	15,22
08	Гардеробная при спальне	3,24
09	Гостевая комната	11,20
10	Гостиная	16,32
11	Кухня-ниша	12,12
12	Ванная комната	3,56
		98,16 м²

Примечания

- 1) Все размеры указаны в миллиметрах
- 2) Перед началом работ все размеры и отметки проверить по месту
- 3) Высота розеток указана от уровня "чистого пола"
- 4) Расстановка электрических выводов, выключателей и розеток в зоне кухонной мебели является предварительной и будет уточнена изготовителем после утверждения Заказчиком модели кухни и расстановки баз
- 5) Все электровыводы (в том числе для люстр и подвесов) сделать с запасом (+/- 1000 мм)
- 6) Мощность и точное расположение электровыводов определяется после подбора оборудования

План расстановки розеточных групп, электрических выводов и выключателей с размерами

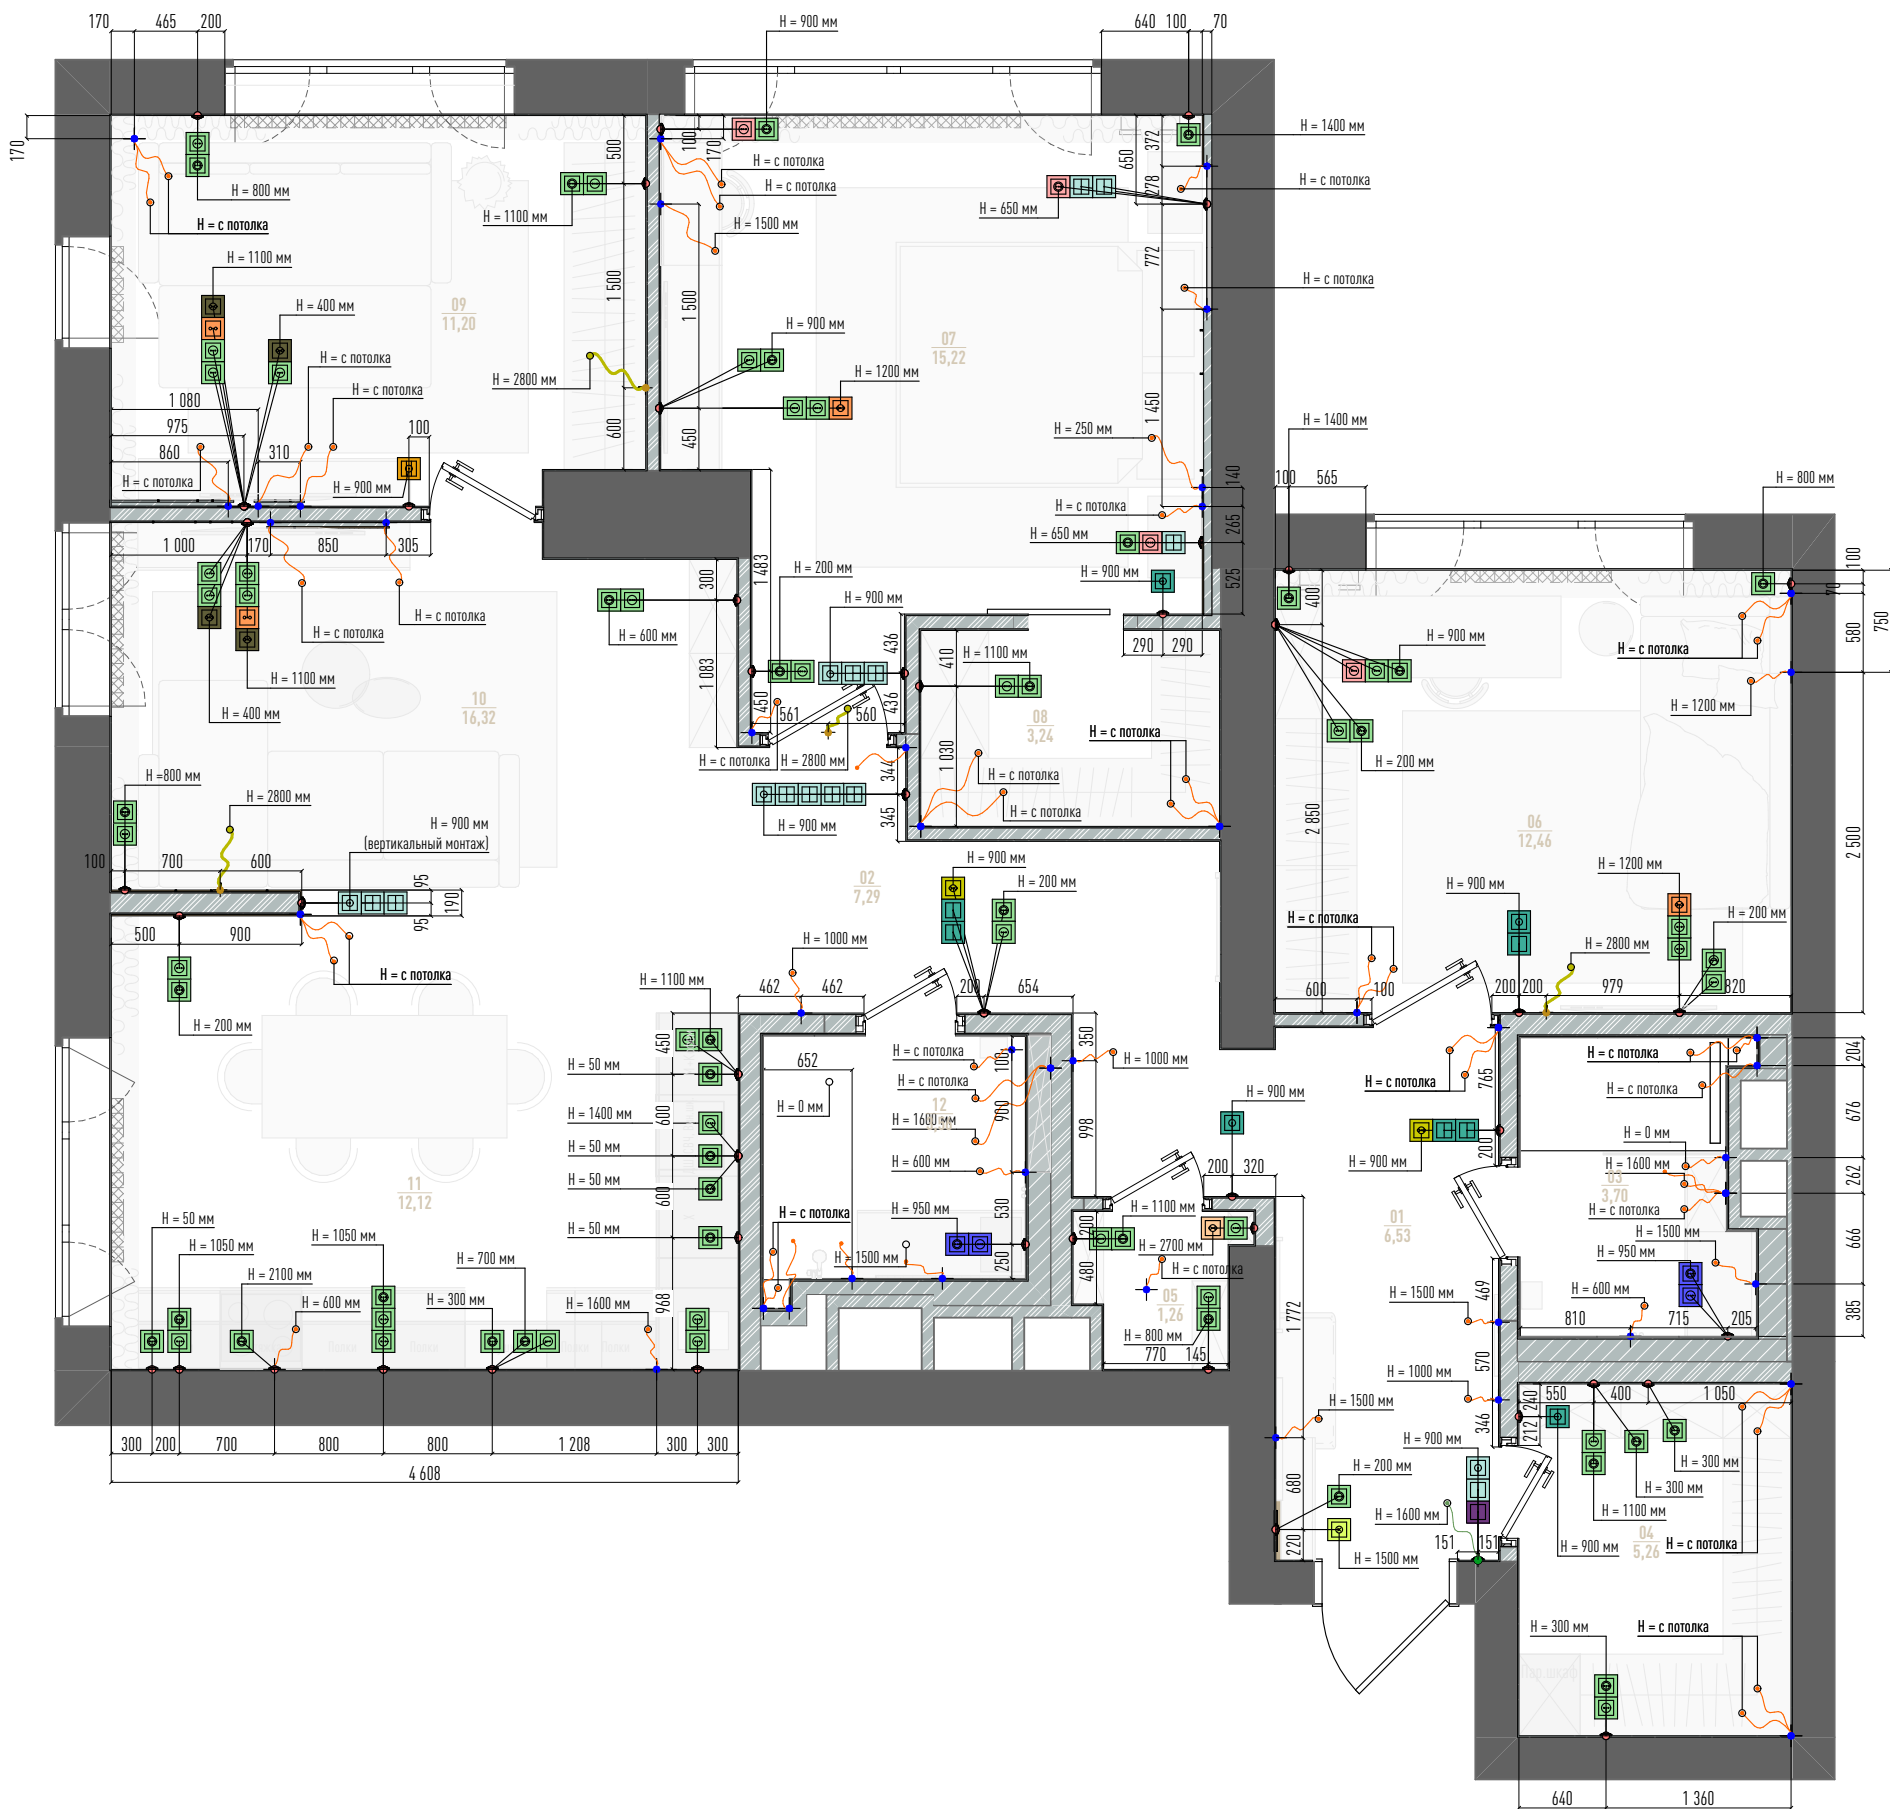

Спецификация розеток		
Усл. обозн.	Наименование	Кол-во
	Internet	4
	Вывод под видеодомофон	1
	Вывод под кондиционер	4
	Вывод электрический	59
	Заглушка	1
	Кабель-канал	4
	Электрическая розетка + USB + type C , встроенная	4
	Электрическая розетка, встроенная	71
	Электрическая розетка, встроенная влагозащищенная	4
	Электрический щит	1

Спецификация выключателей		
Усл. обозн.	Наименование	Кол-во
	Internet	4
	Вывод под видеодомофон	1
	Вывод под кондиционер	4
	Вывод электрический	59
	Заглушка	1
	Кабель-канал	4
	Терморегулятор теплого пола	2
	Электрическая розетка + USB + type C , встроенная	4
	Электрическая розетка, встроенная	71
	Электрическая розетка, встроенная влагозащищенная	4
	Электрический щит	1

Спецификация рамок и постов	
Наименование	Кол-во
Рамка горизонтальная, 1 пост	17
Рамка горизонтальная, 2 поста	18
Рамка горизонтальная, 3 поста	6
Рамка горизонтальная, 5 постов	1

Дополнения к сборке эл. щитка

- 1) Предусмотреть отдельные автоматы на группы освещения (2 автомата на комнату и санузел)
- 2) Отдельный автомат на розетки (розетки разделить на несколько групп)
- 3) Предусмотреть УЗО на душевую, кухню
- 4) Отдельные автоматы под силовую технику (Стиральная машина, посудомойка, СВЧ, плита, духовой шкаф, вытяжка, кондиционер)

- Примечания**
- 1) Все размеры указаны в миллиметрах
 - 2) Перед началом работ все размеры и отметки проверить по месту
 - 3) Высота розеток указана от уровня "чистого пола"
 - 4) Расстановка электрических выводов, выключателей и розеток в зоне кухонной мебели является предварительной и будет уточнена изготовителем после утверждения Заказчиком модели кухни и расстановки баз
 - 5) Все электровыводы (в том числе для люстр и подвесов) сделать с запасом (+- 1000 мм)
 - 6) Мощность и точное расположение электровыводов определяется после подбора оборудования