


Схема с указанием разверток стен




Экспликация помещений		
№	Наименование	Площадь
01	Прихожая	6,53
02	Холл	7,29
03	Санузел	3,70
04	Гардеробная	5,26
05	Прачечная	1,26
06	Детская комната	12,46
07	Мастер-спальня	15,22
08	Гардеробная при спальне	3,24
09	Гостевая комната	11,20
10	Гостиная	16,32
11	Кухня-ниша	12,12
12	Ванная комната	3,56
		98,16 м²



Развёртки прихожей 1-2

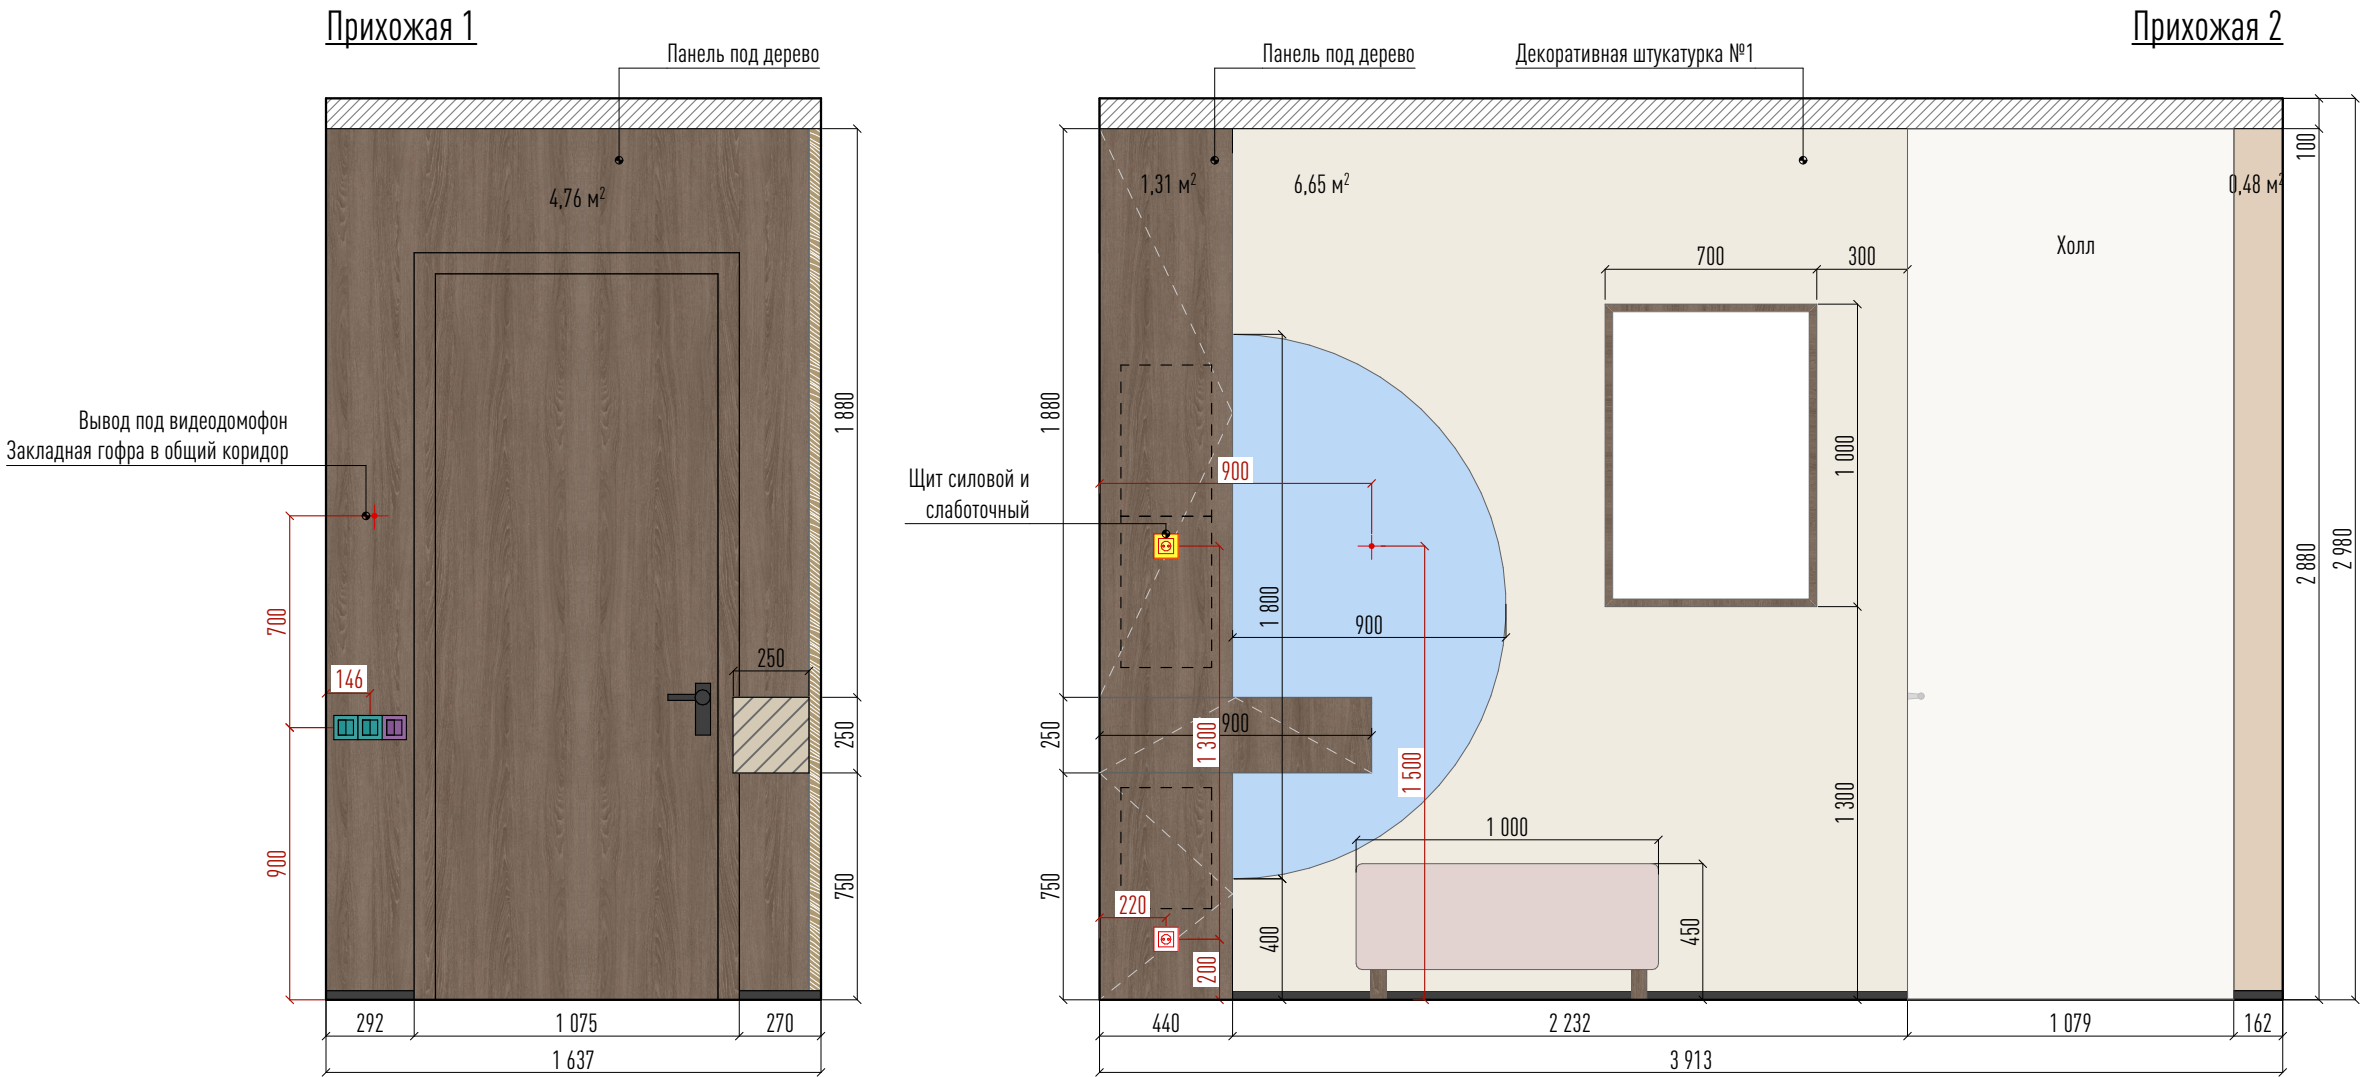


Спецификация отделки стен			
УО	Марка	Описание	S
	ДШ	Декоративная штукатурка №1	6,65 м²
	ДШ	Декоративная штукатурка №2	0,48 м²
	ПД	Панель под дерево	6,07 м²

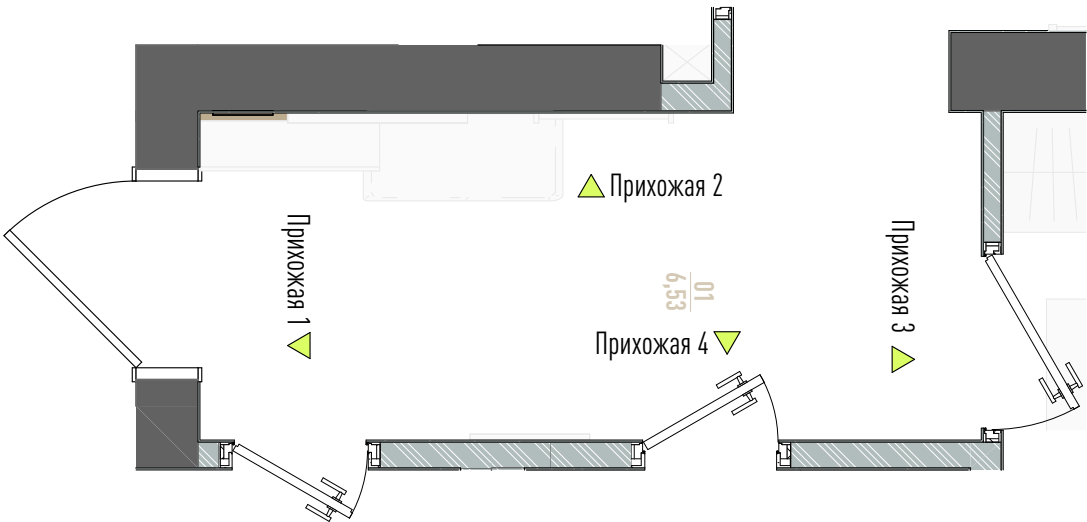


Развёртки прихожей 3-4

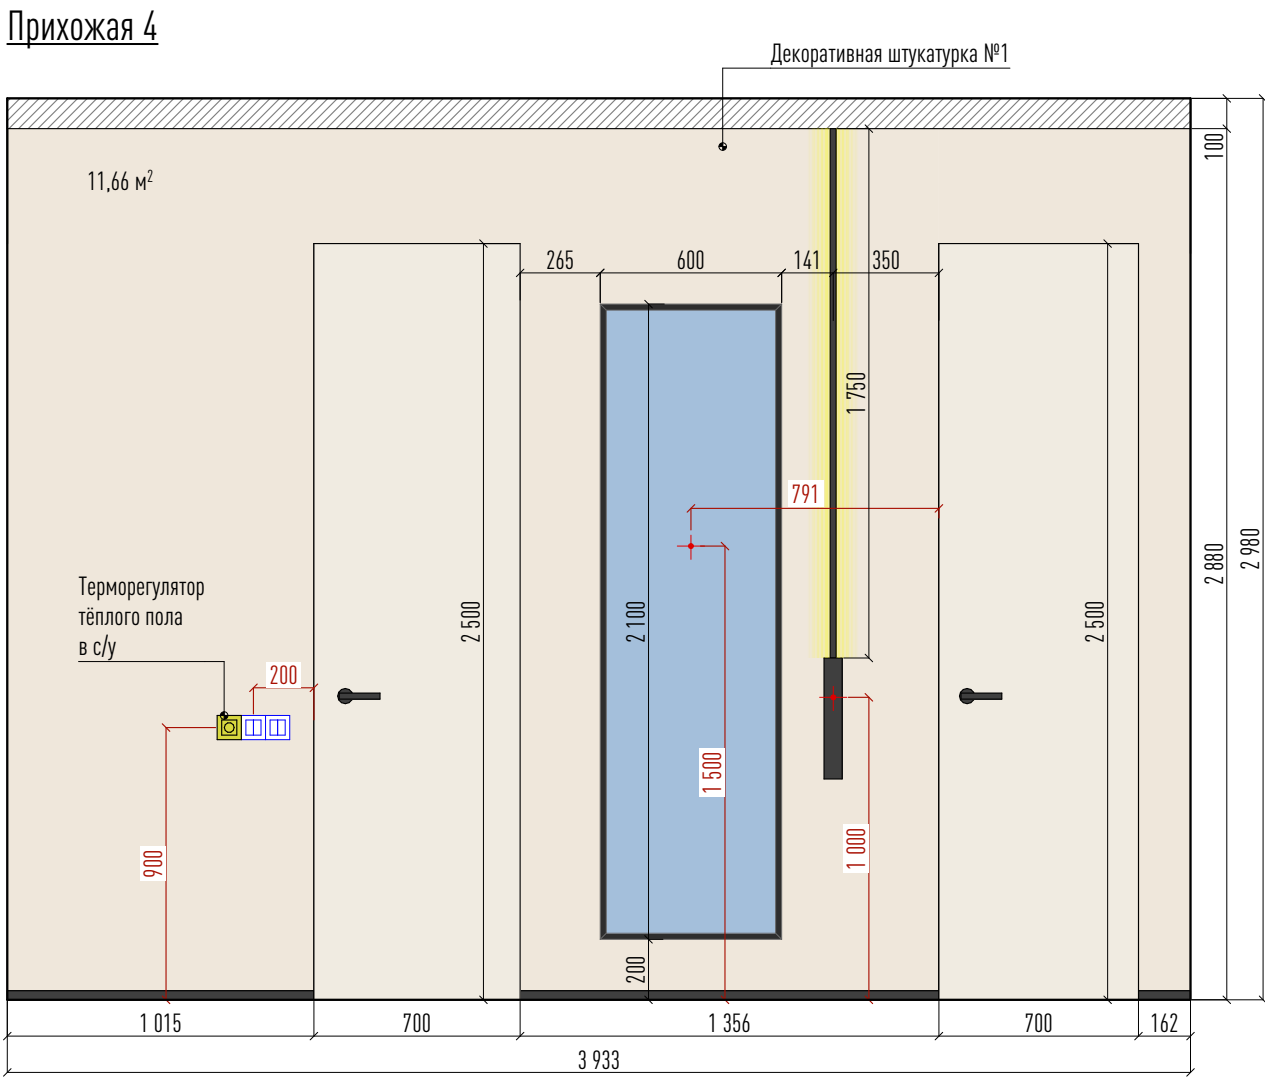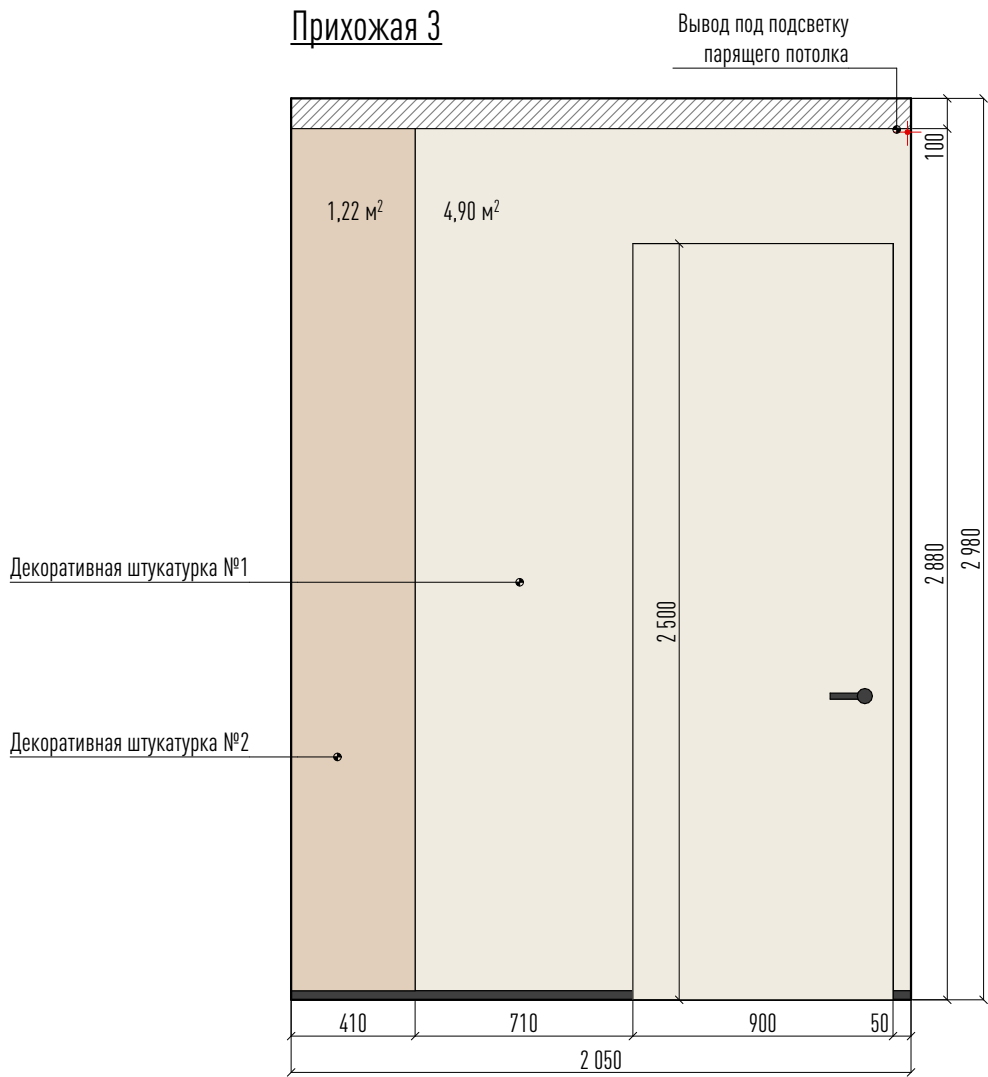



Спецификация отделки стен			
УО	Марка	Описание	S
	ДШ	Декоративная штукатурка №1	16,56 м²
	ДШ	Декоративная штукатурка №2	1,22 м²

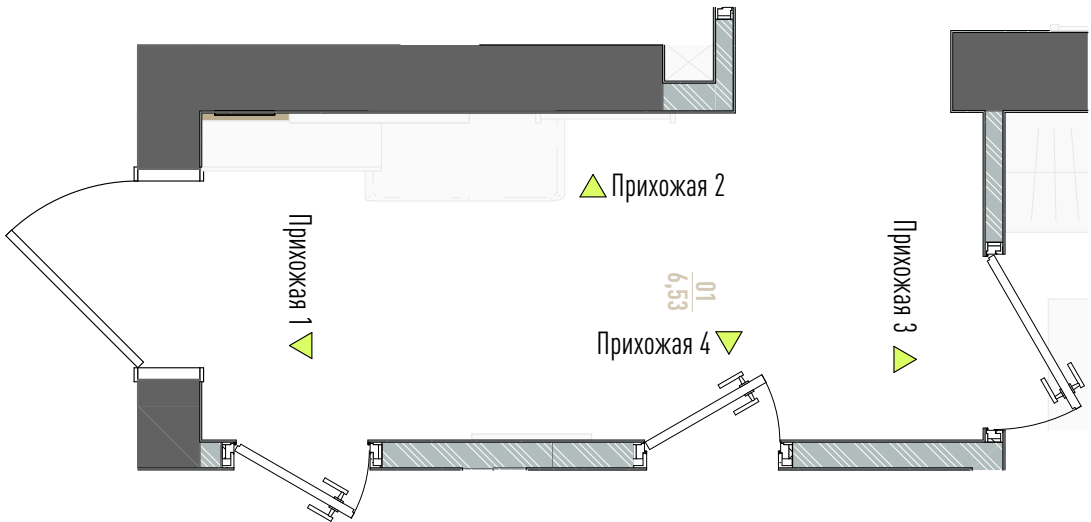

Развёртки холла 1-2-3-4

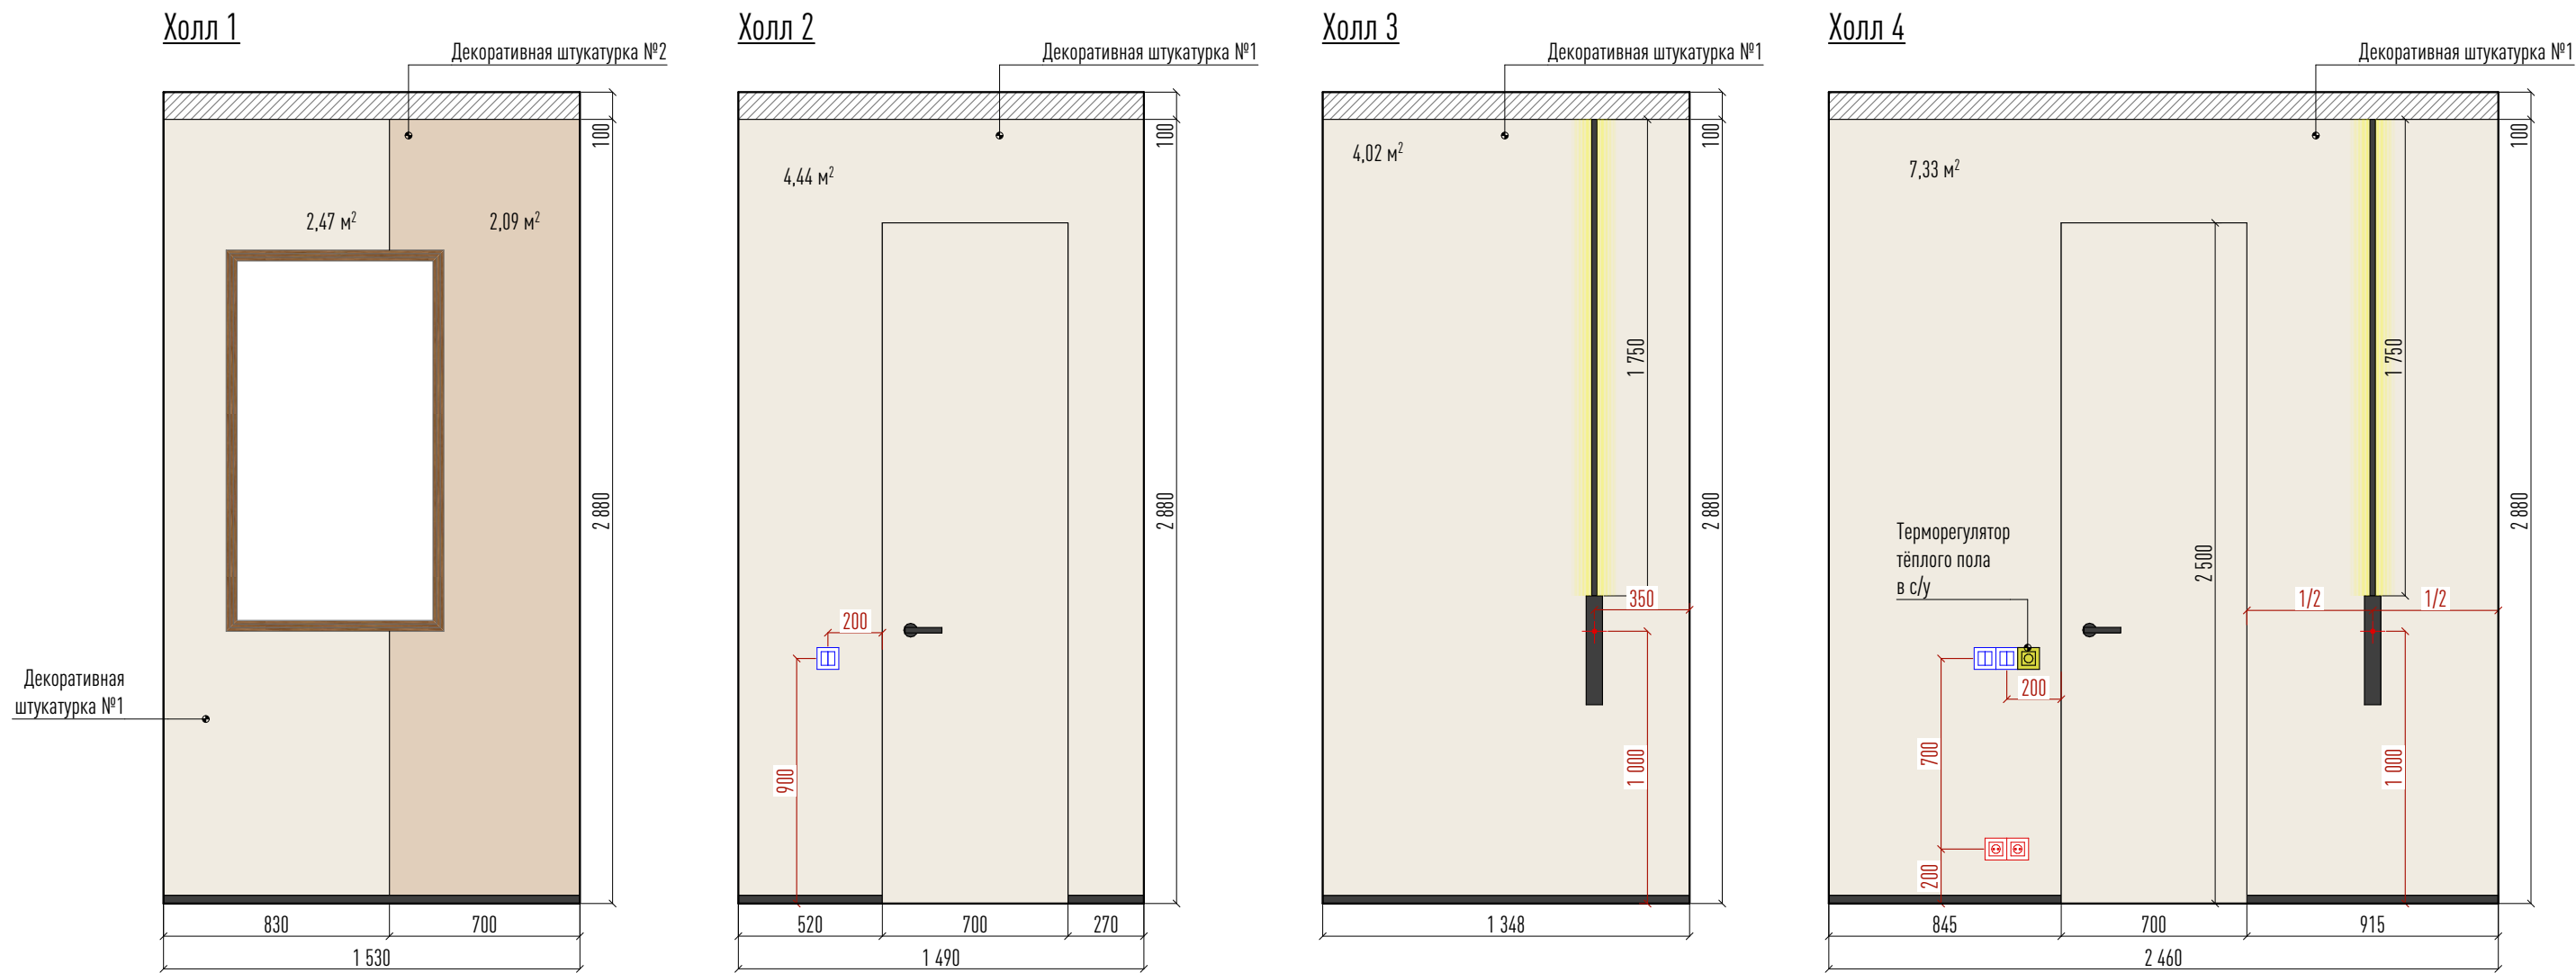


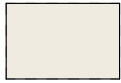Спецификация отделки стен			
УО	Марка	Описание	S
	ДШ	Декоративная штукатурка №1	18,26 м²
	ДШ	Декоративная штукатурка №2	2,09 м²

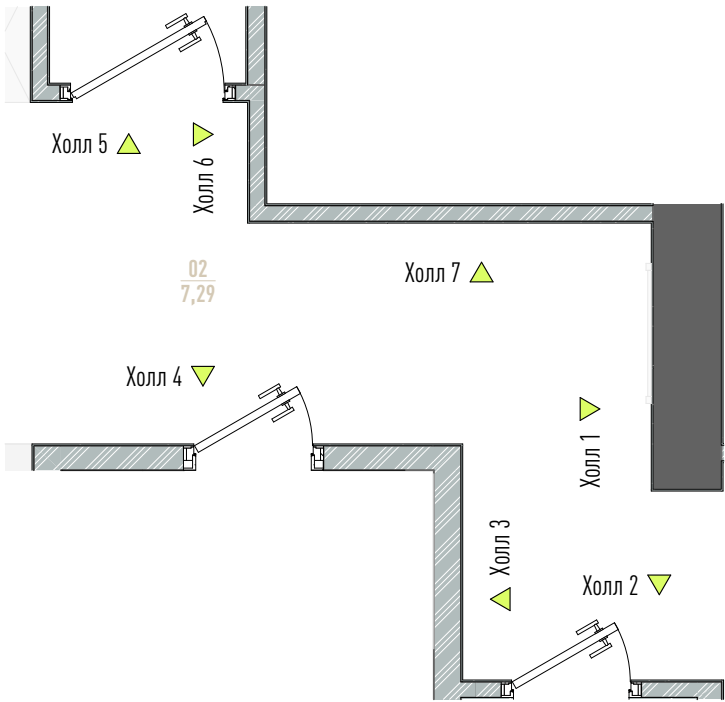


Развёртки холла 5-6-7


Холл 5

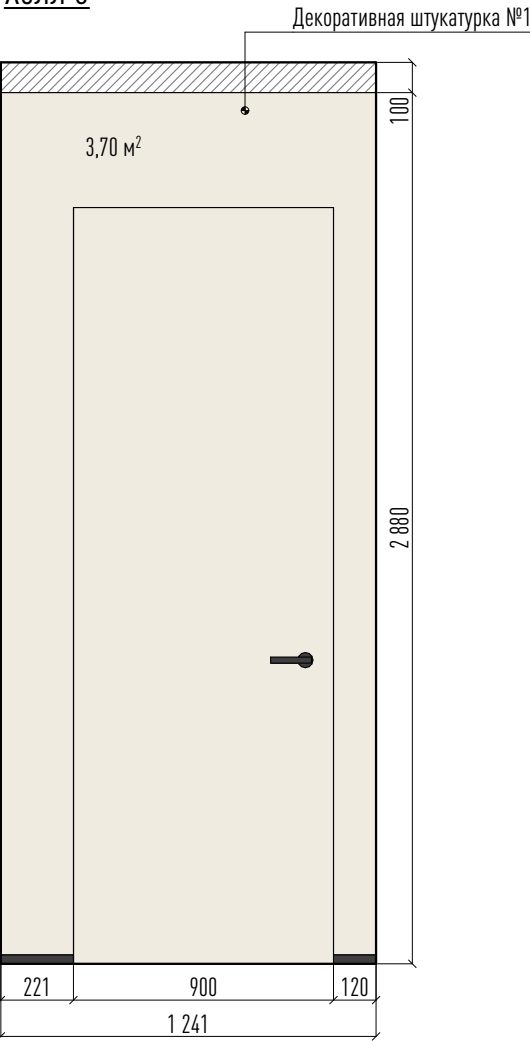


Холл 6

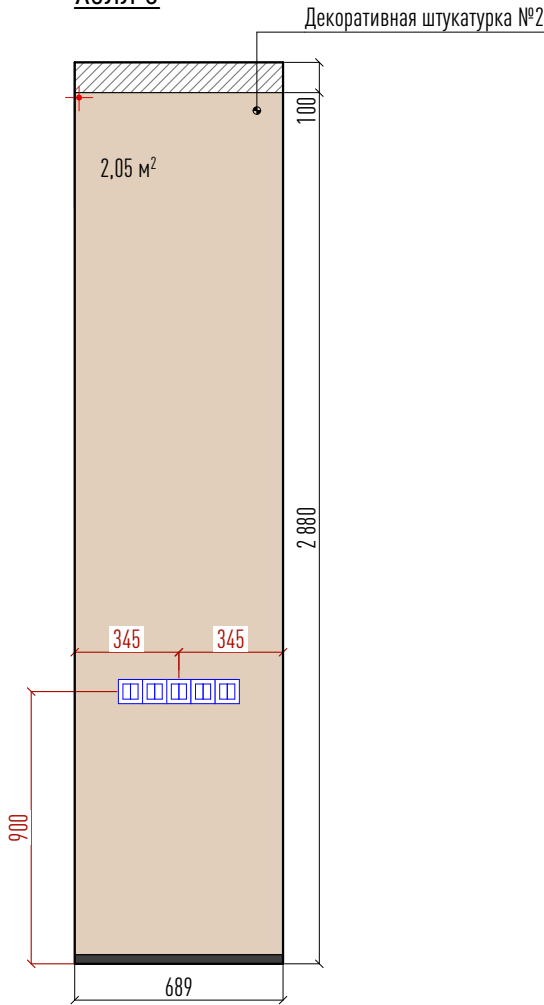


Холл 7

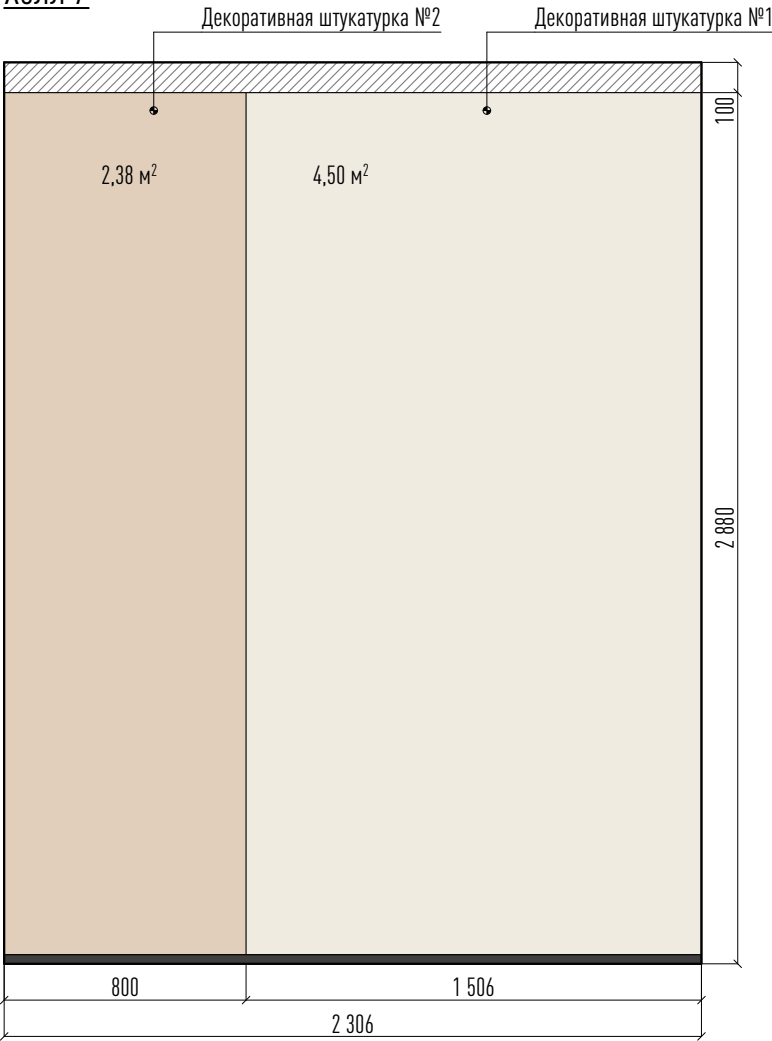


Спецификация отделки стен			
УО	Марка	Описание	S
	ДШ	Декоративная штукатурка №1	8,20 м²
	ДШ	Декоративная штукатурка №2	4,43 м²

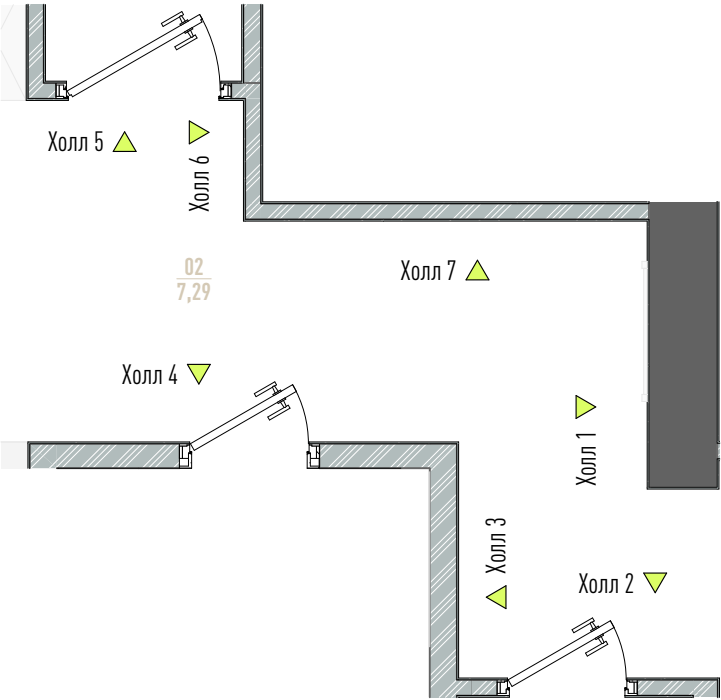


Развёртки санузла 1-2-3-4

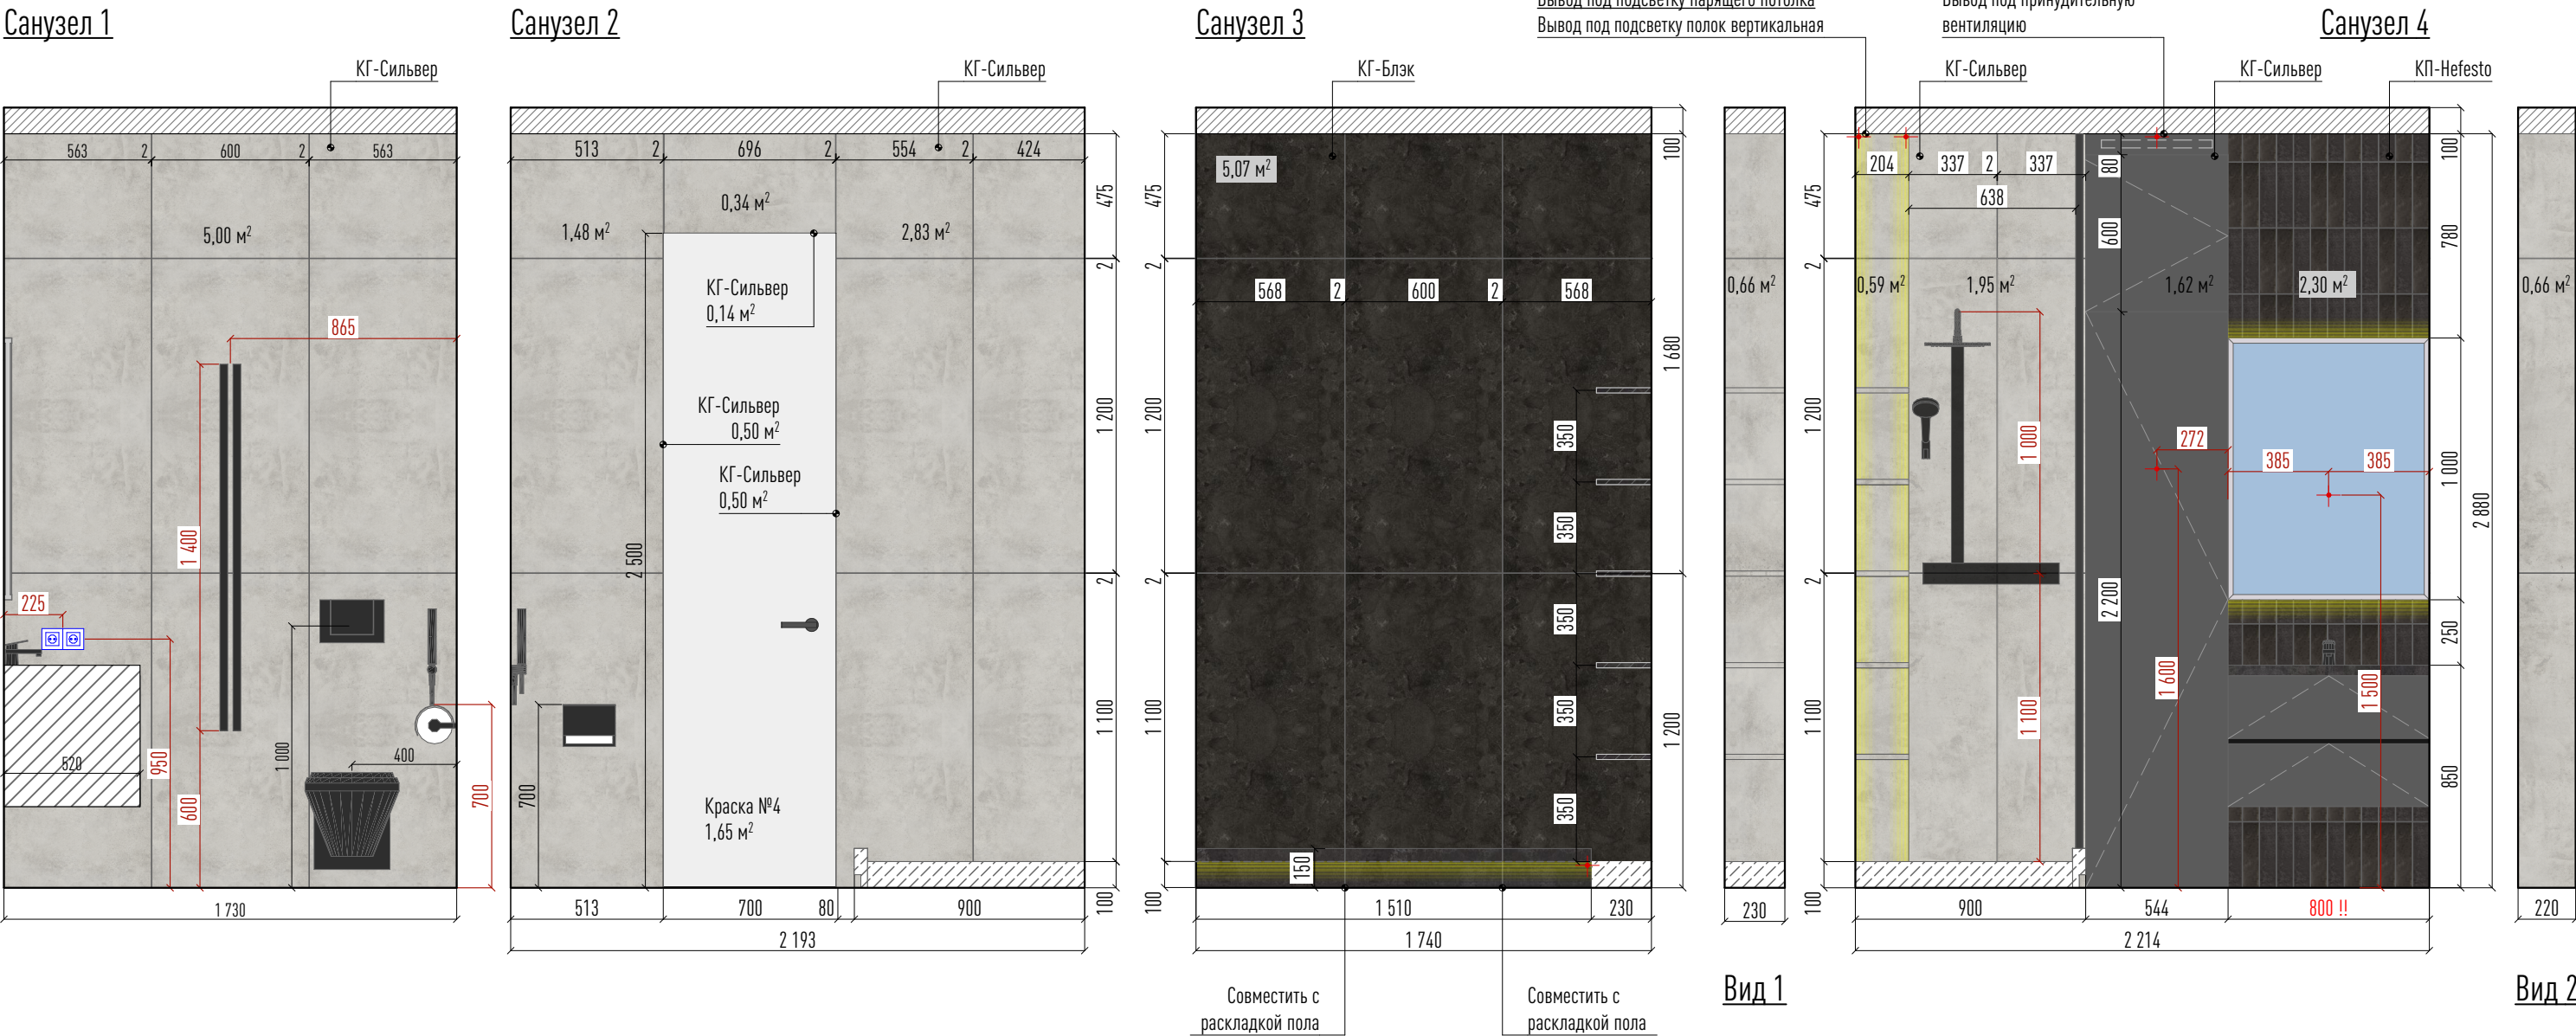

Спецификация отделки стен			
УО	Марка	Описание	S
	КГ	Керамогранит-Блэк	5,22 м²
	КГ	Керамогранит-Сильвер	17 м²
	КП	Керамическая плитка-Hefesto	2,30 м²
	Краска	Краска №4	1,65 м²

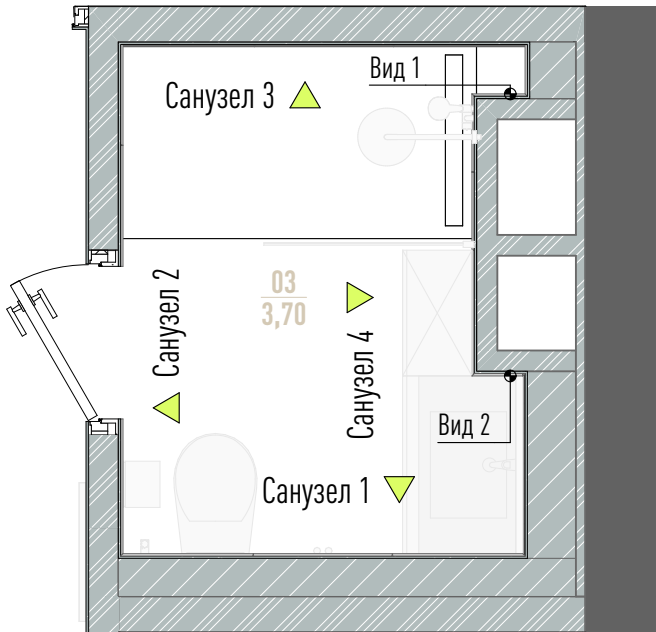

Раскладка напольной плитки с размерами в санузле

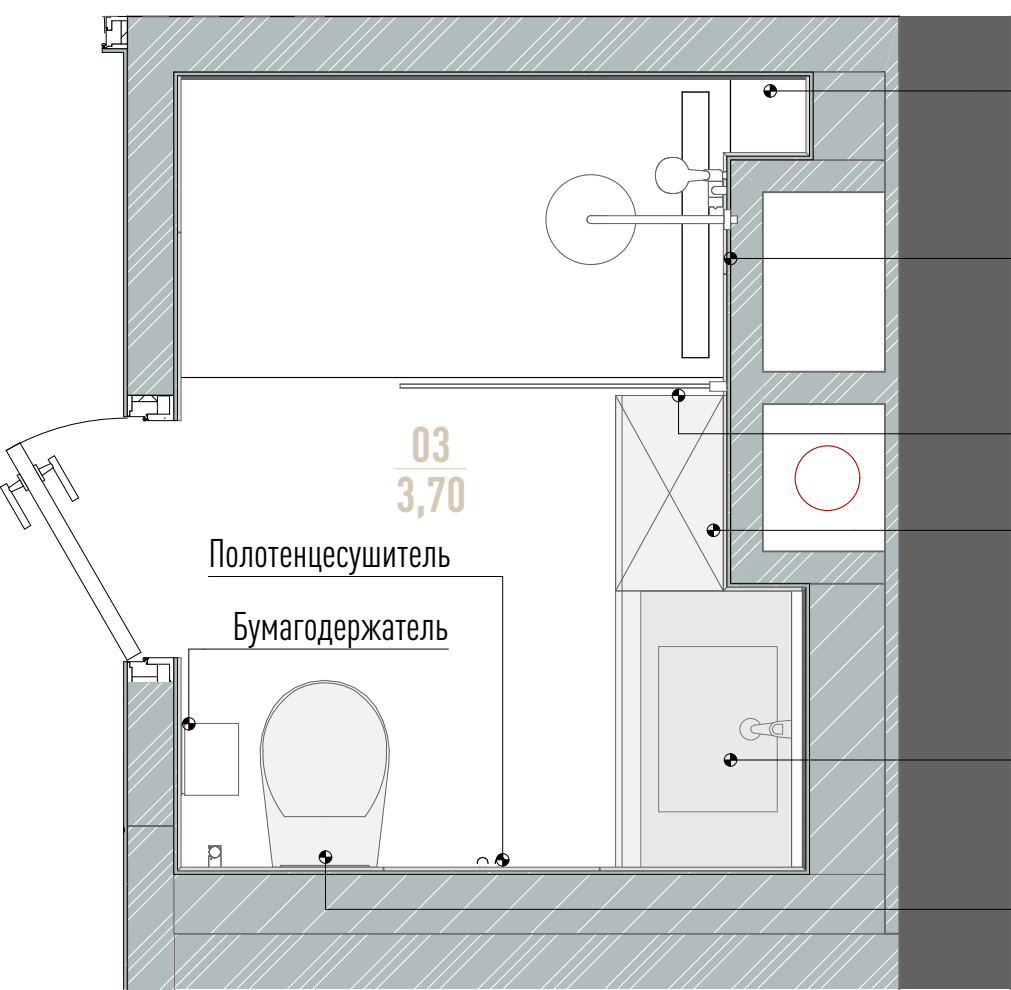

Встроенные полки
(стекло, металл, плитка)

Тропический душ
Штанга с ручной лейкой
Душевой трап под плитку


Стеклянная перегородка статичная

Система хранения


Тумба с интегрированной раковиной
Зеркало с подсветкой во всю стену

Гигиенический душ со смесителем
Инсталляция

Совместить с
раскладкой стен

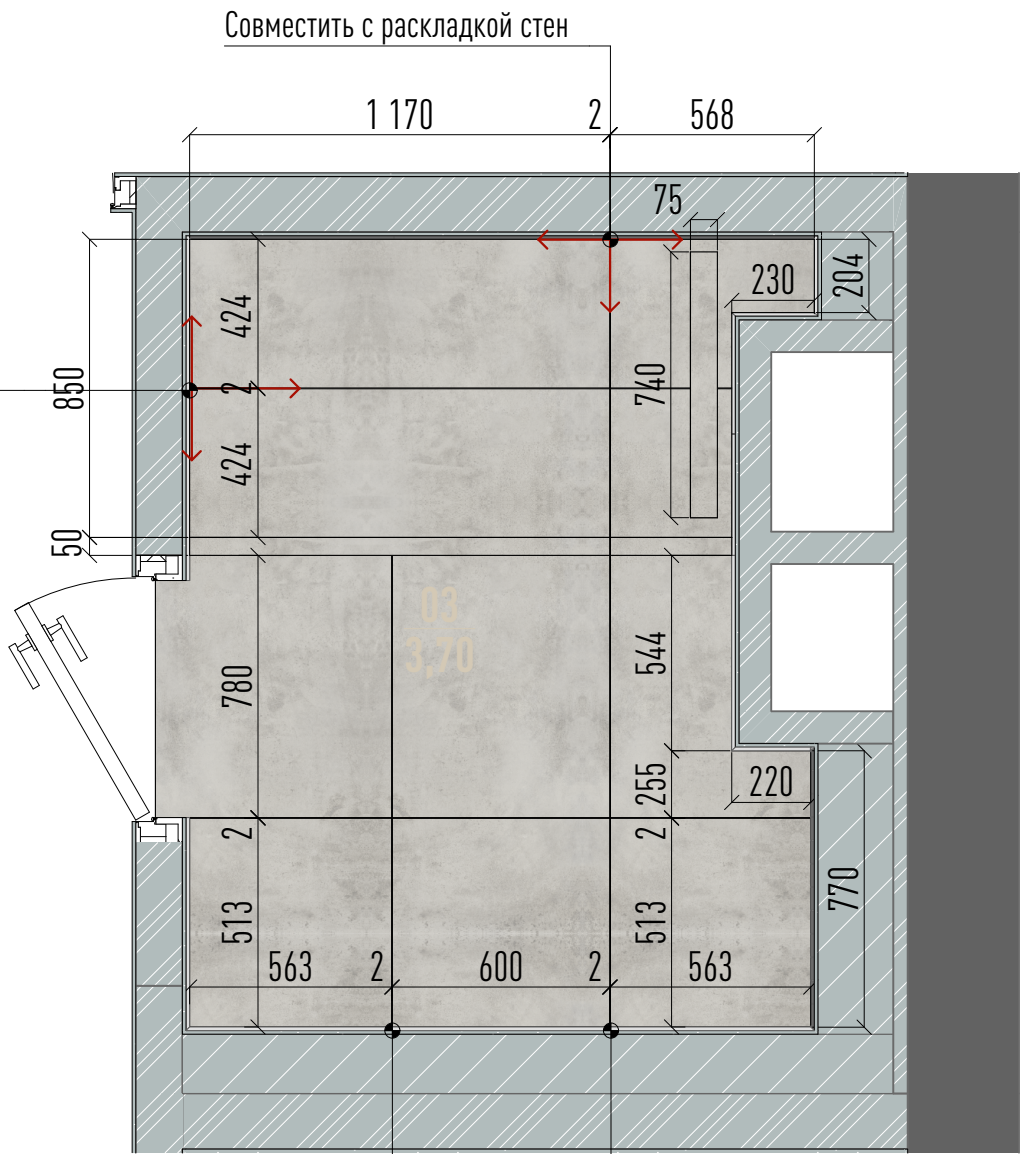

Узел 2. Душевой поддон в строительном исполнении (с подсветкой)

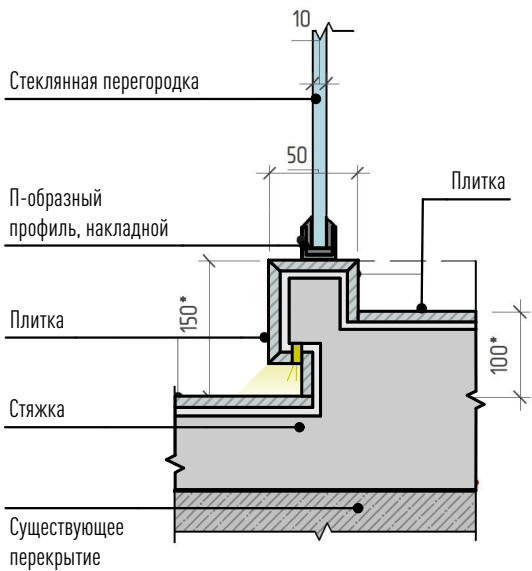


Примечания:

1) Допустимая максимальная ширина шва плитки 1-2 мм.


Совместить с раскладкой стен

Совместить с раскладкой стен


Стыковка различных напольных покрытий под дверным полотном

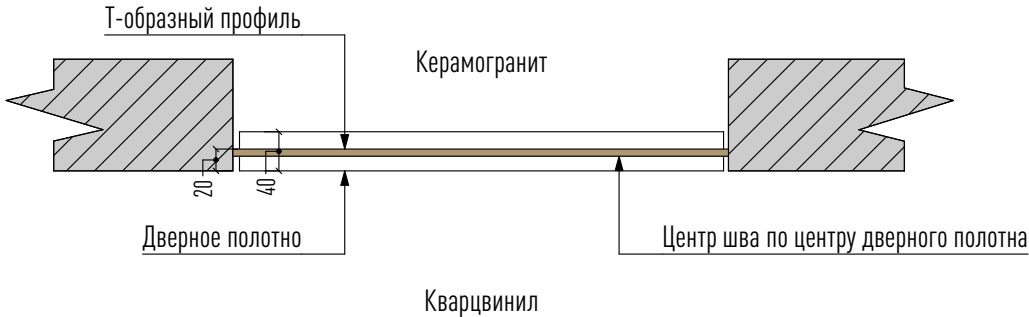

Развёртки прачечной 1-2

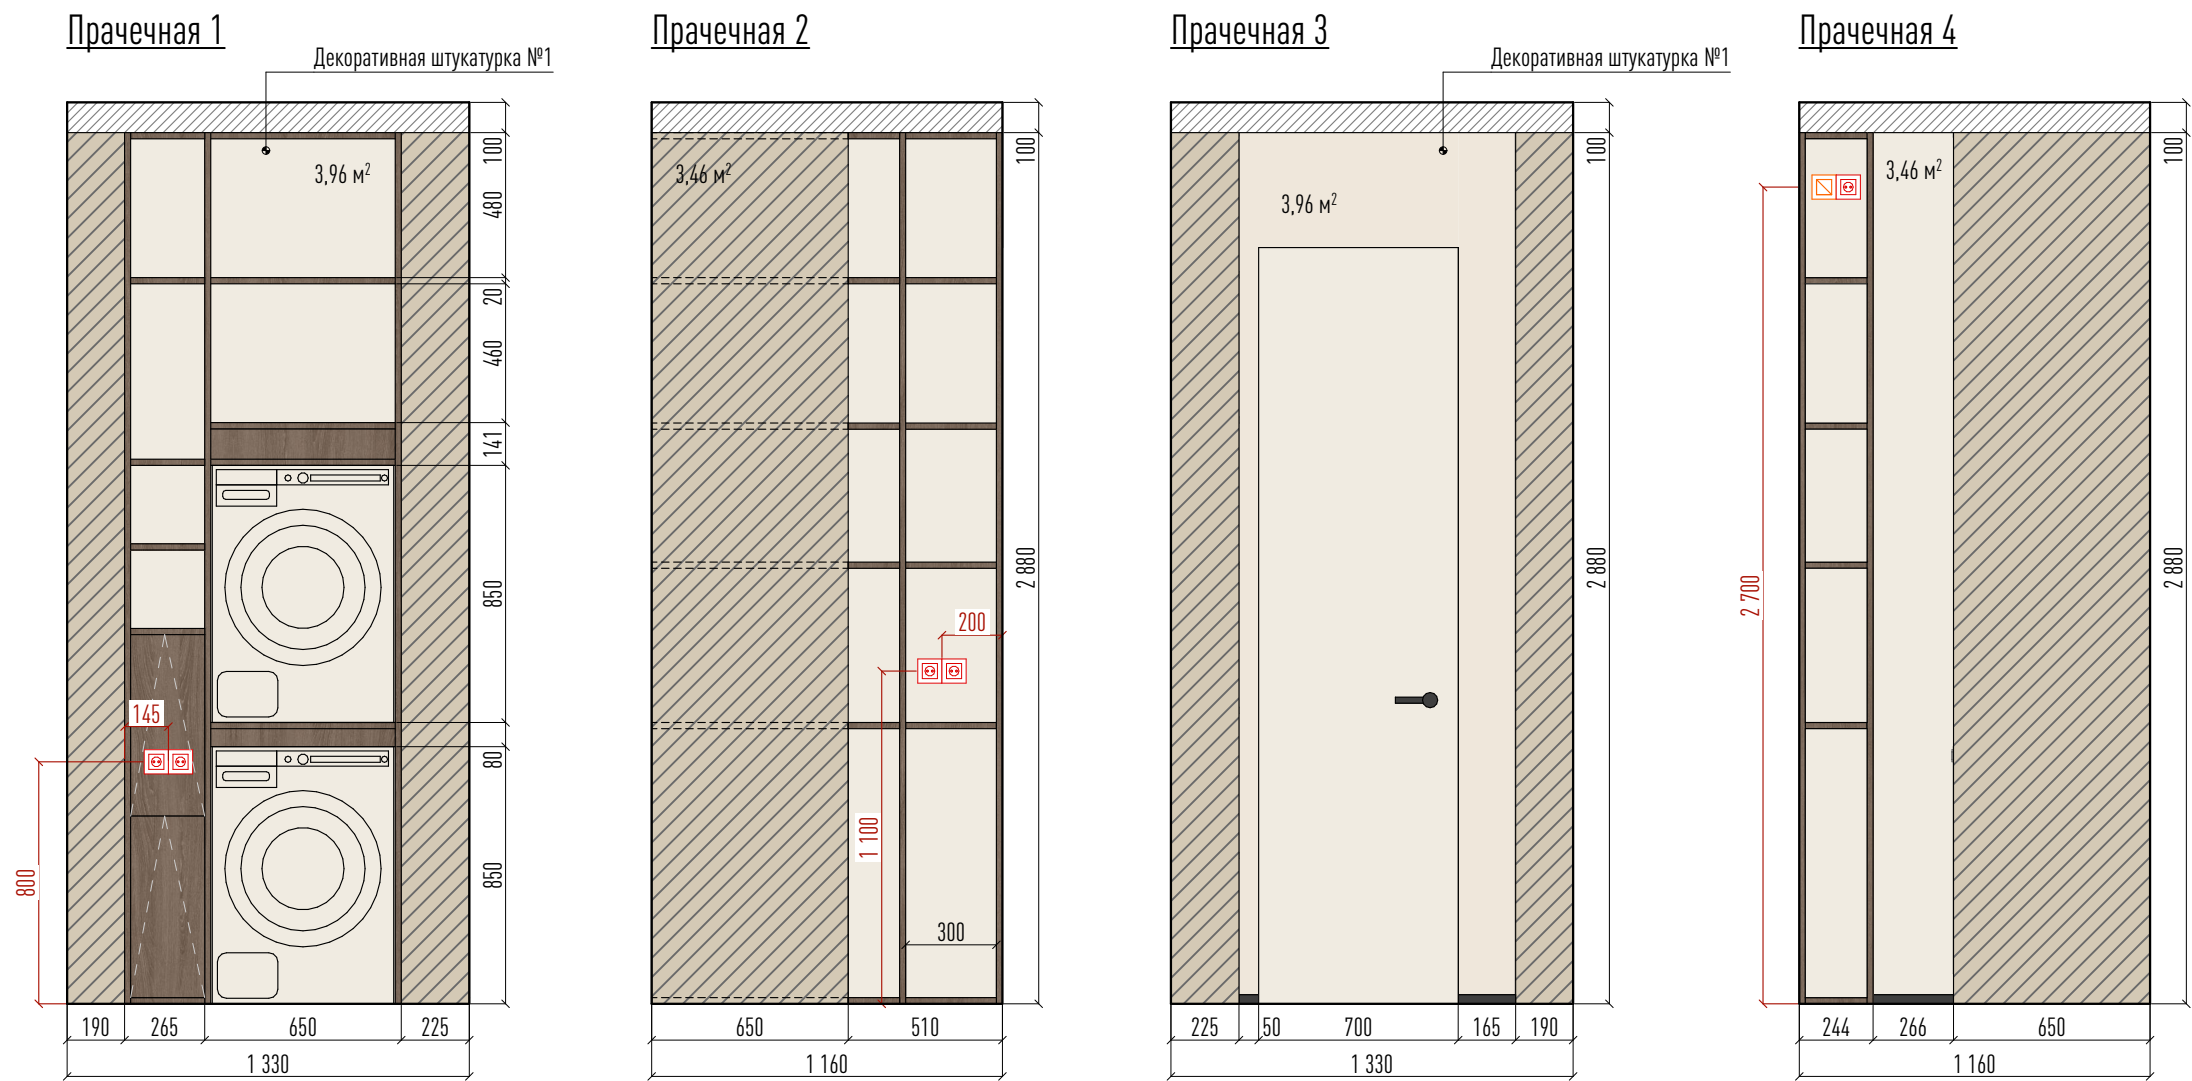


Спецификация отделки стен			
УО	Марка	Описание	S
	ДШ	Декоративная штукатурка №1	14,84 м²

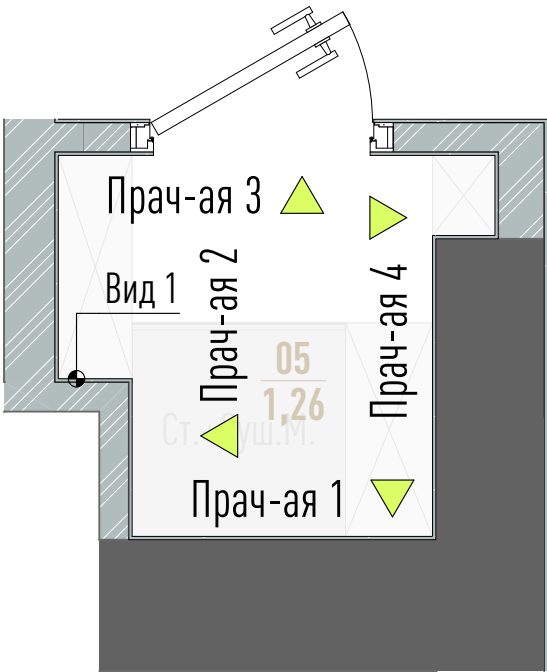


Развёртки детской комнаты 1-2


Детская 1

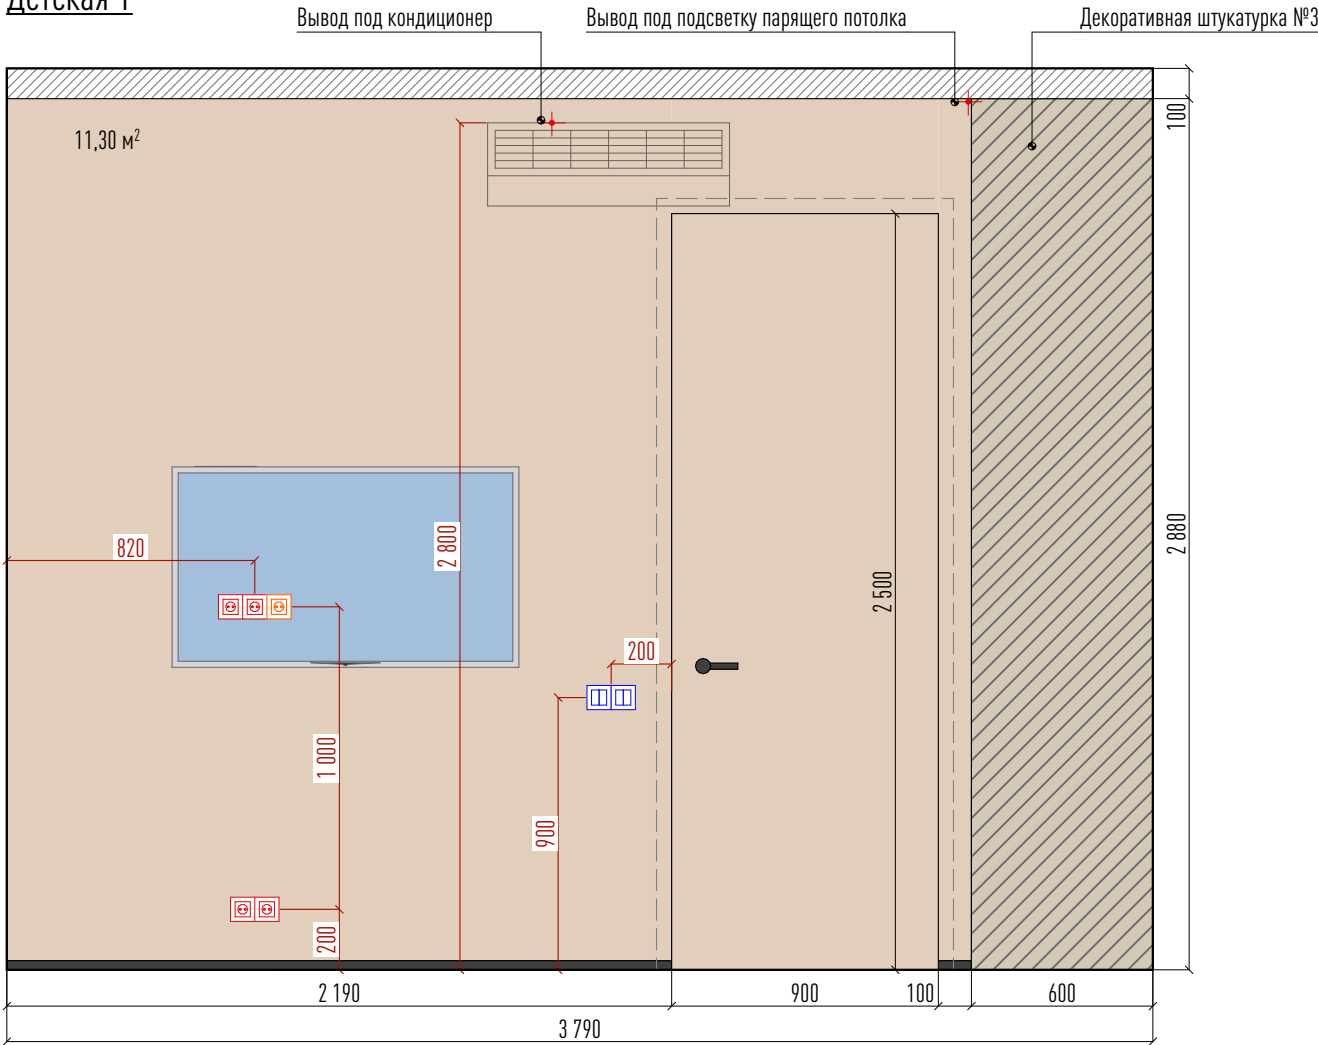



Детская 2

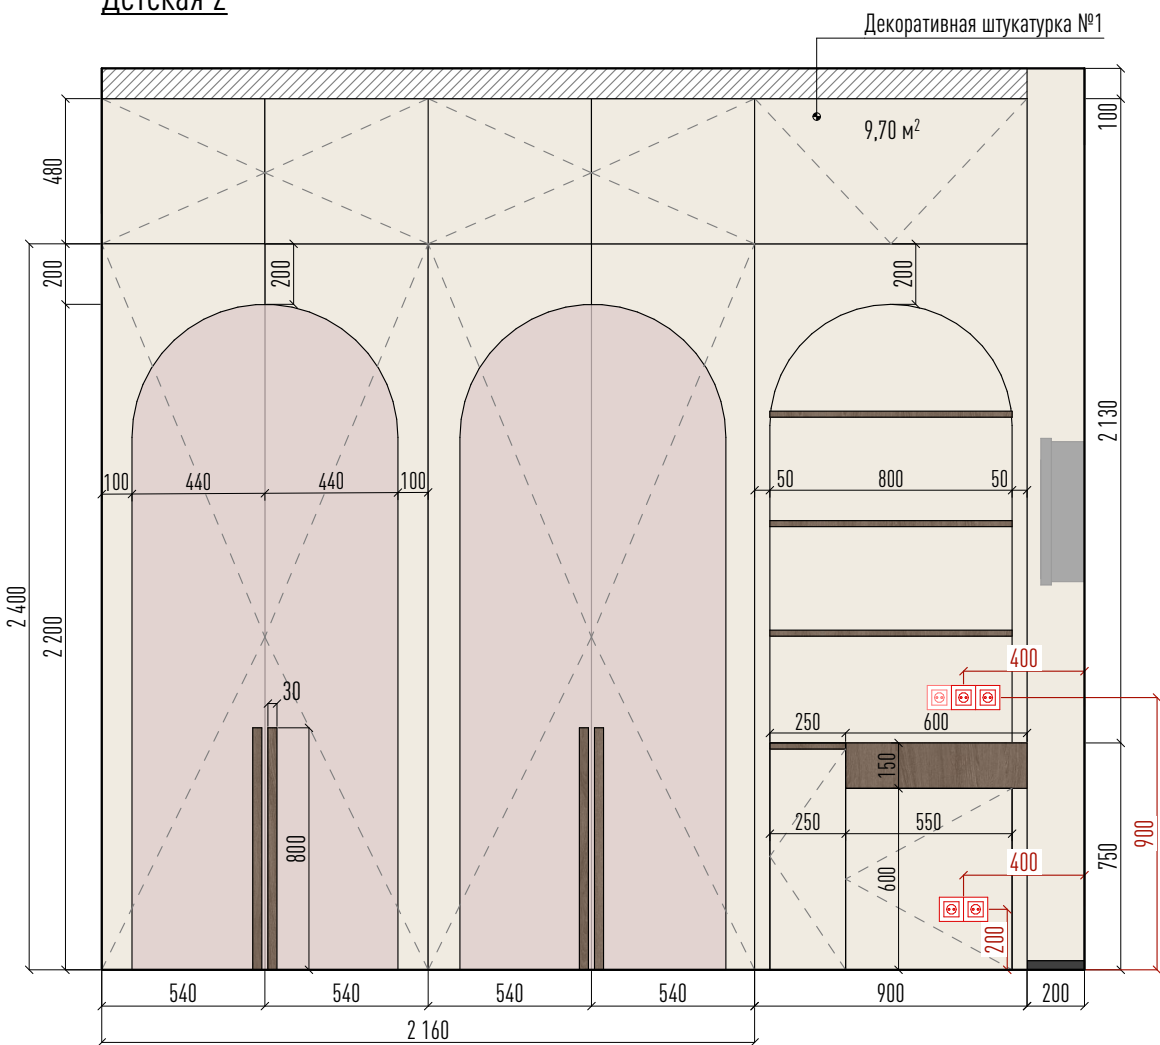


Спецификация отделки стен			
УО	Марка	Описание	S
	ДШ	Декоративная штукатурка №1	9,70 м²
	ДШ	Декоративная штукатурка №3	11,30 м²

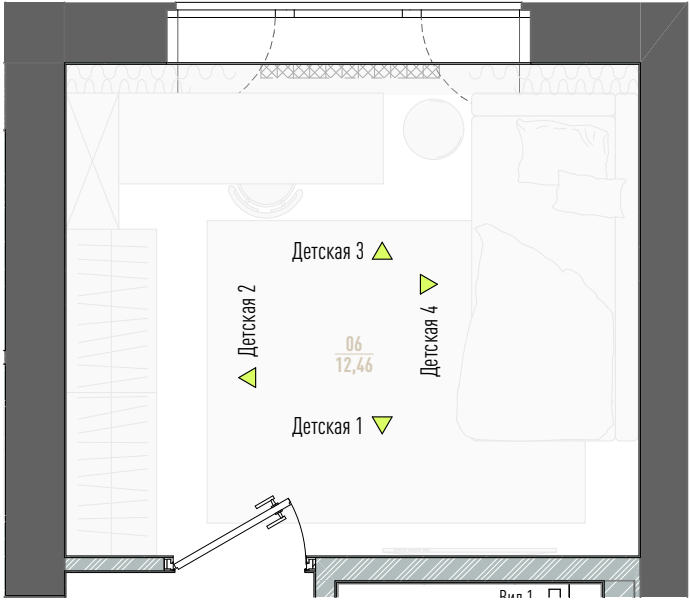

Развёртки детской комнаты 3-4

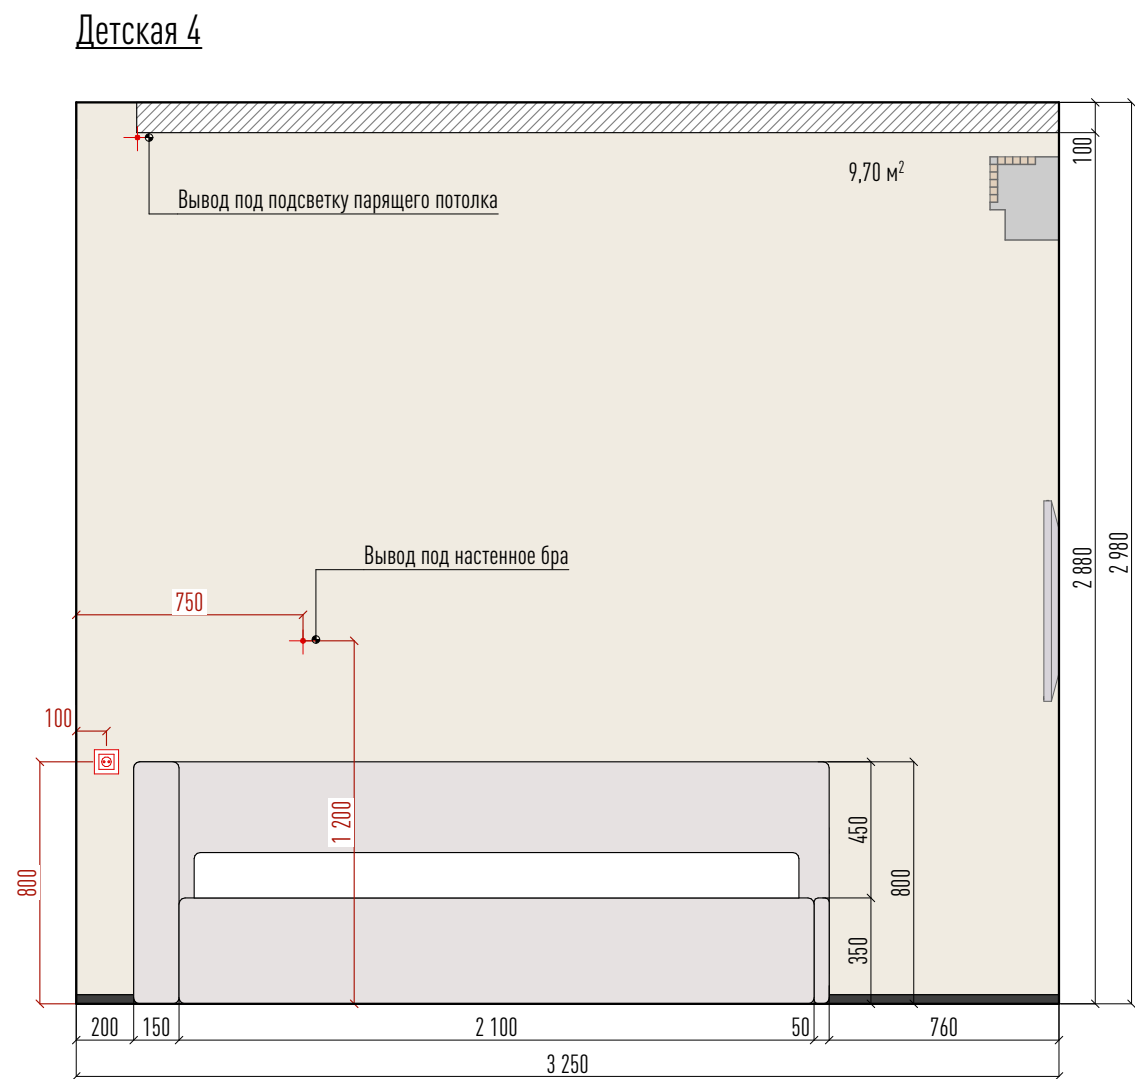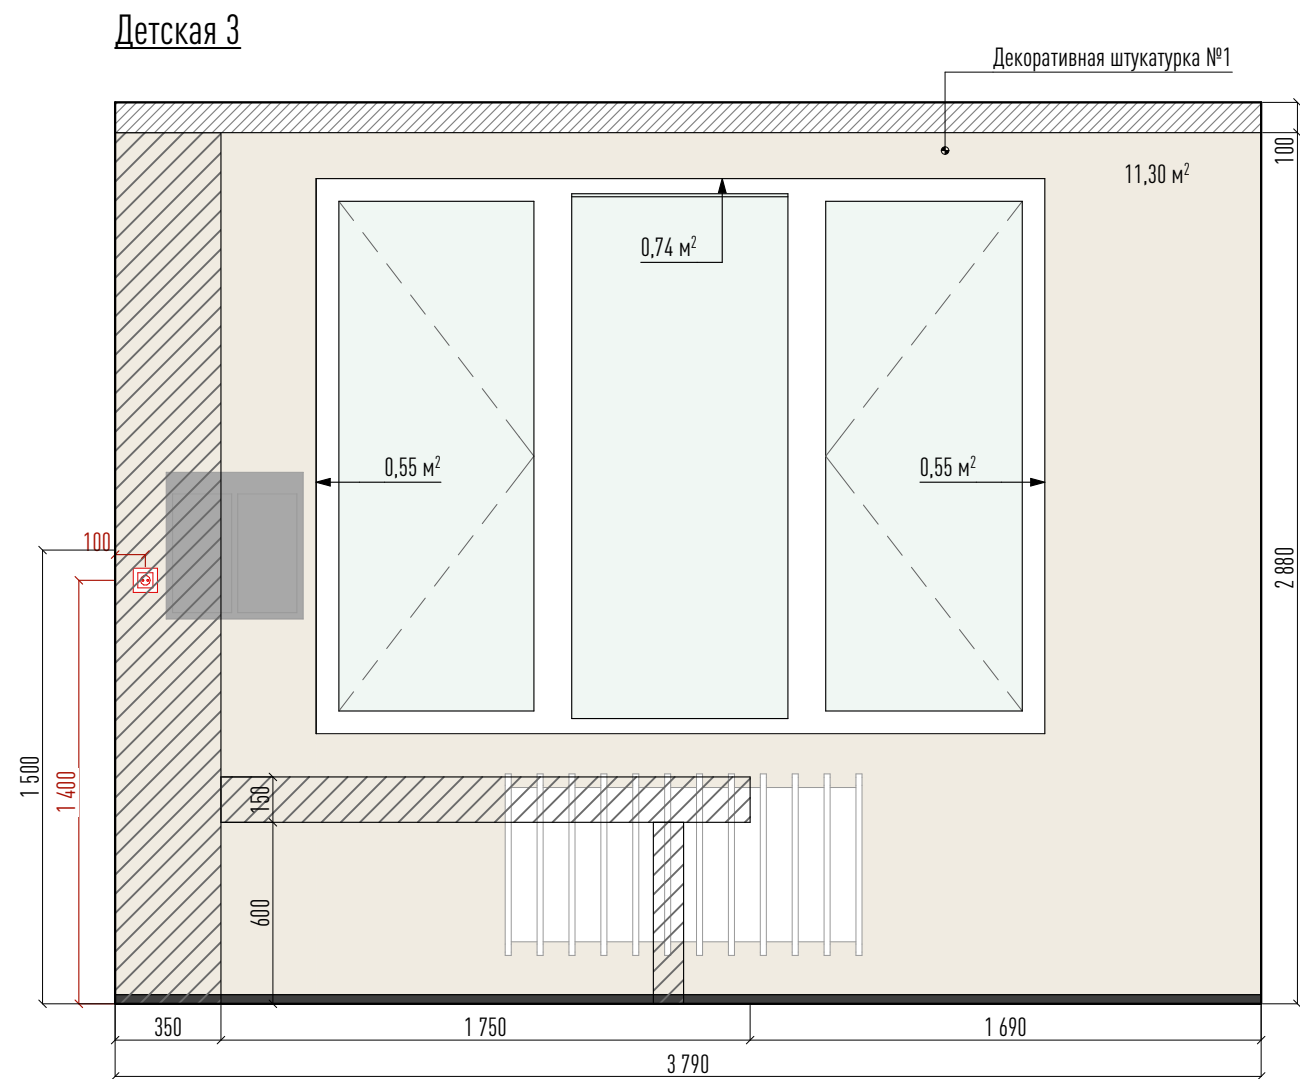


Спецификация отделки стен			
УО	Марка	Описание	S
	ДШ	Декоративная штукатурка №1	21 м²

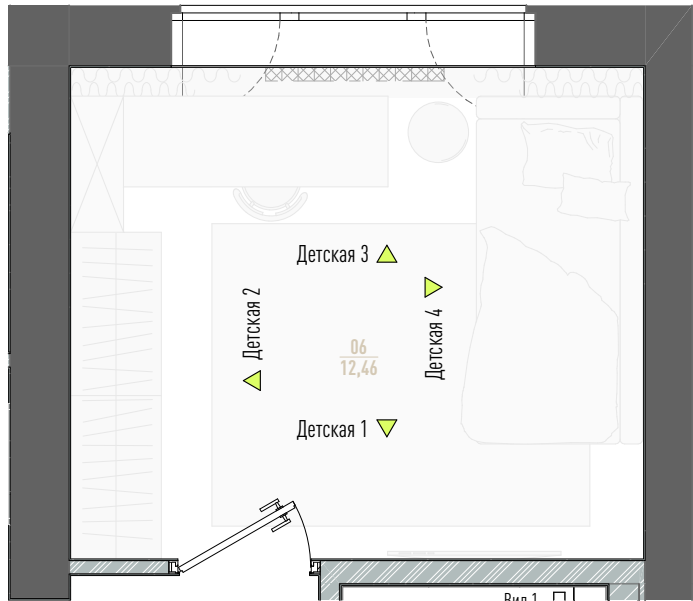


Развёртки мастер-спальни 1-2

Мастер-спальня 1

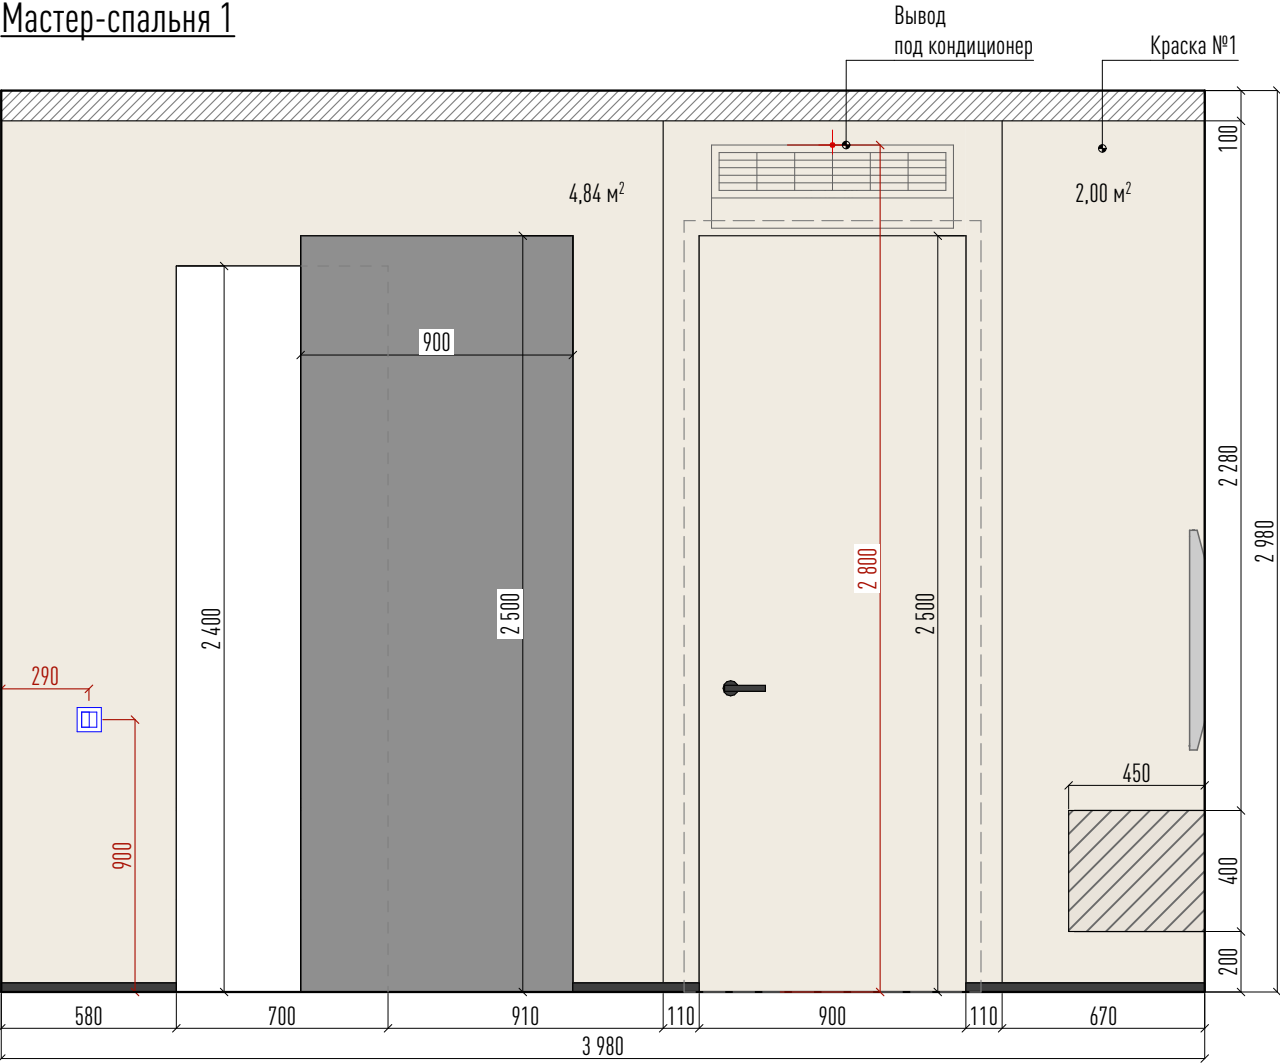


Мастер-спальня 2

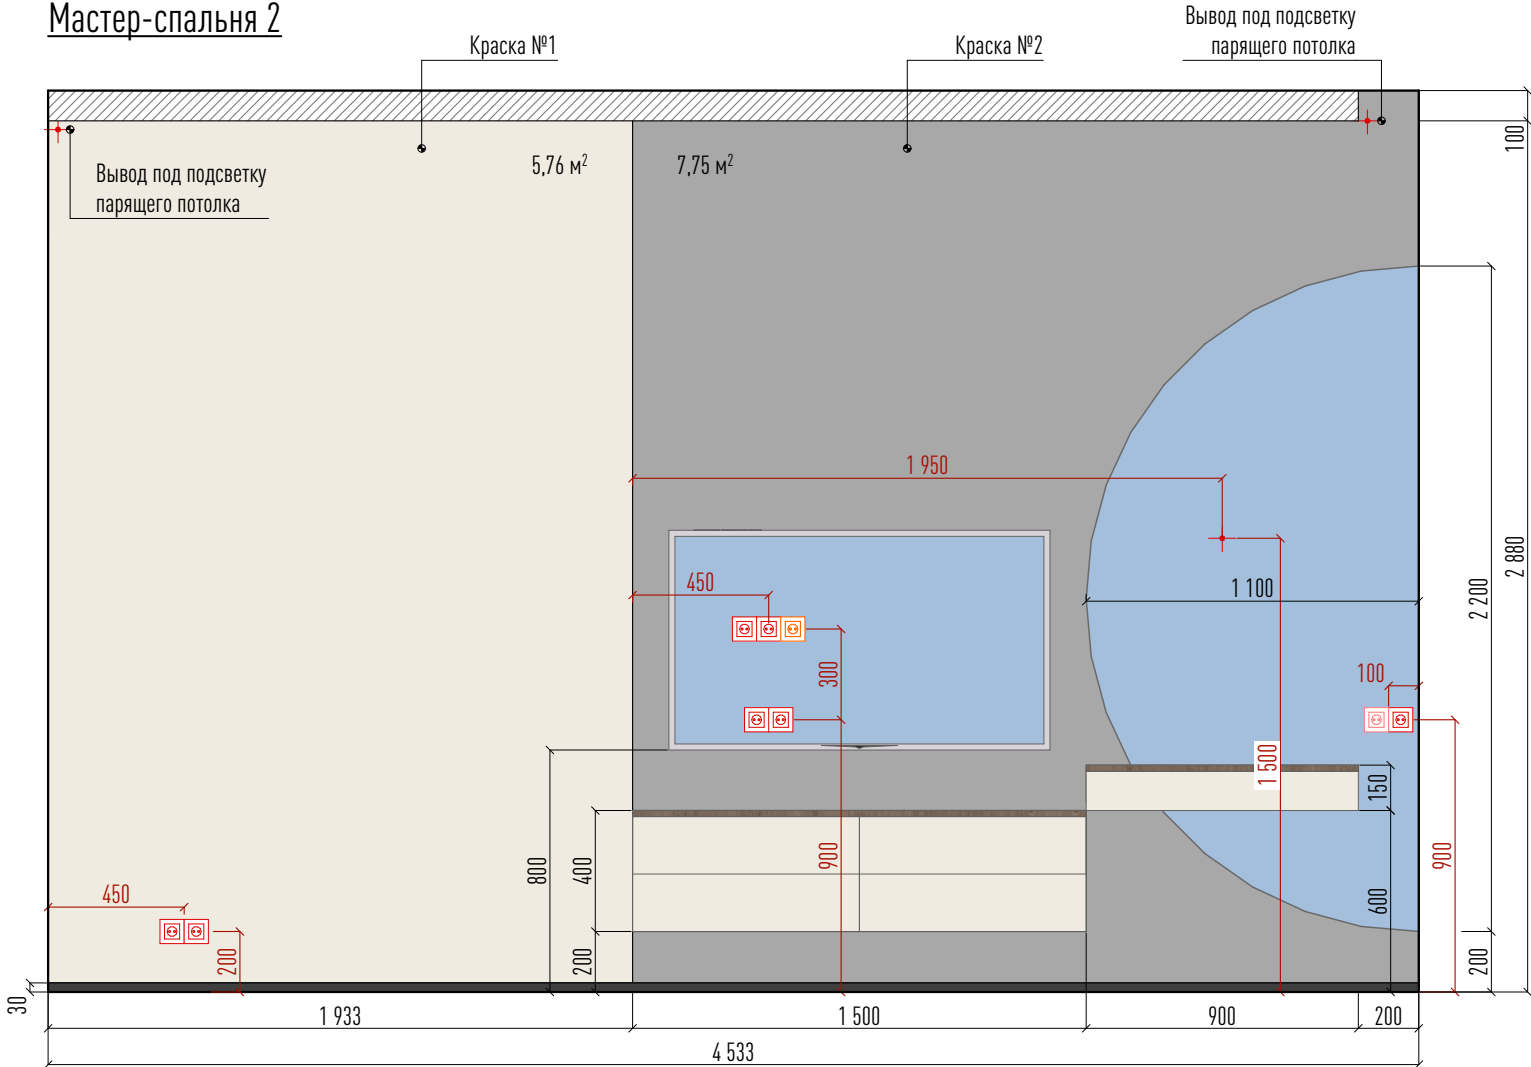


Спецификация отделки стен

УО	Марка	Описание	S
	КР	Краска №1	15,94 м²
	КР	Краска №2	7,75 м²

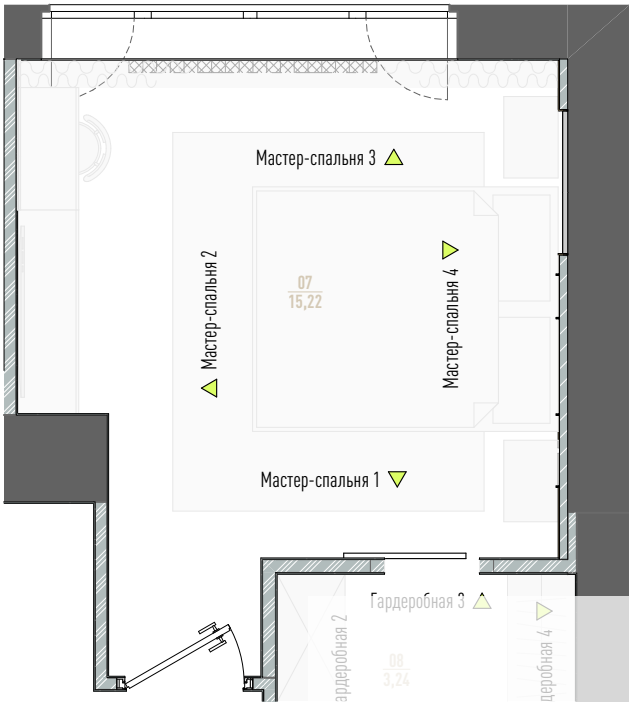


Развёртки мастер-спальни 3-4

Мастер-спальня 3

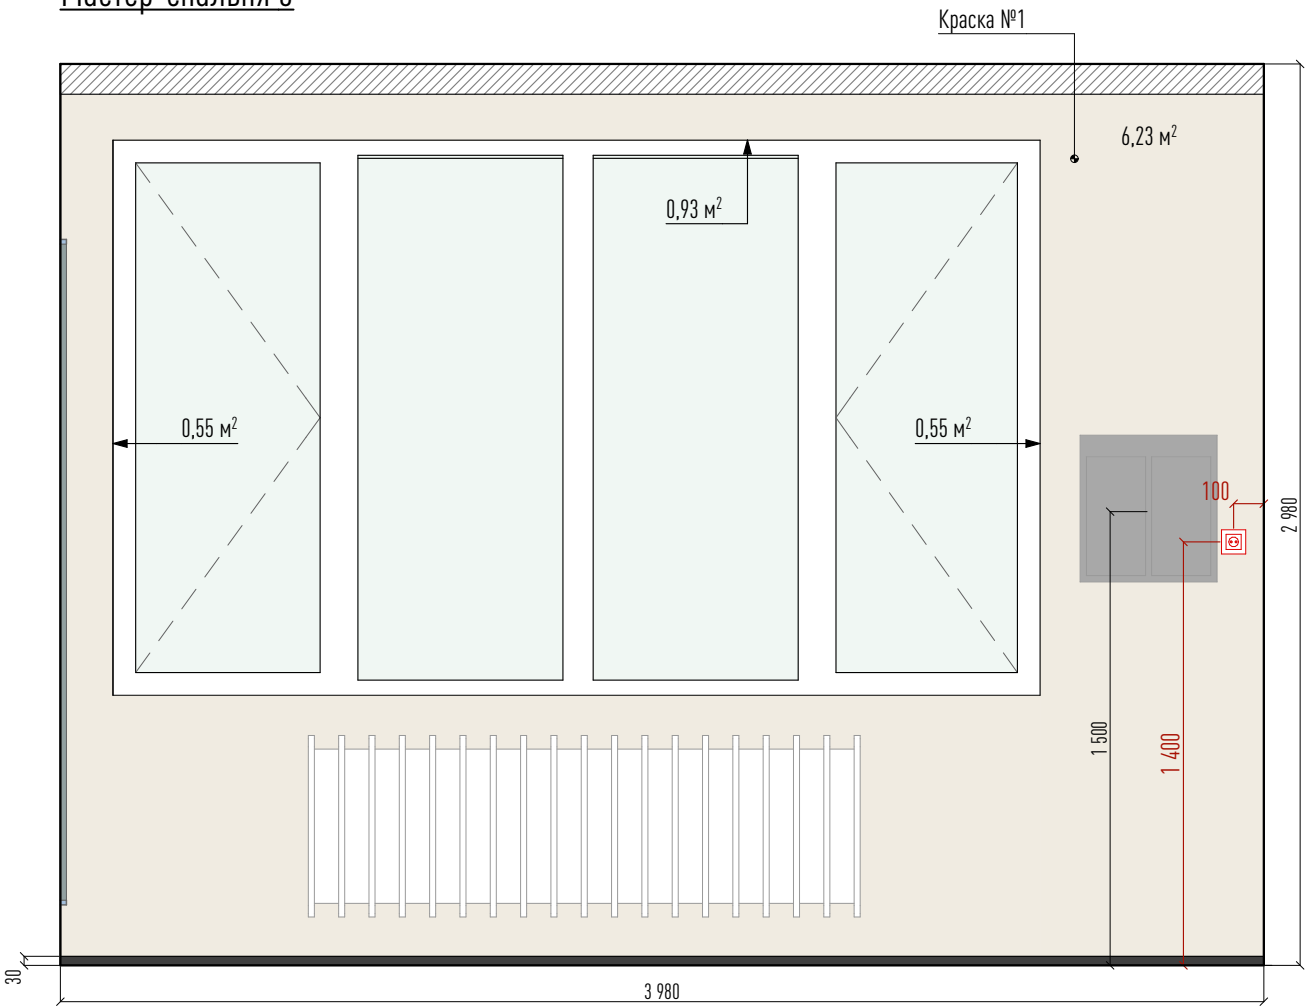


Мастер-спальня 4


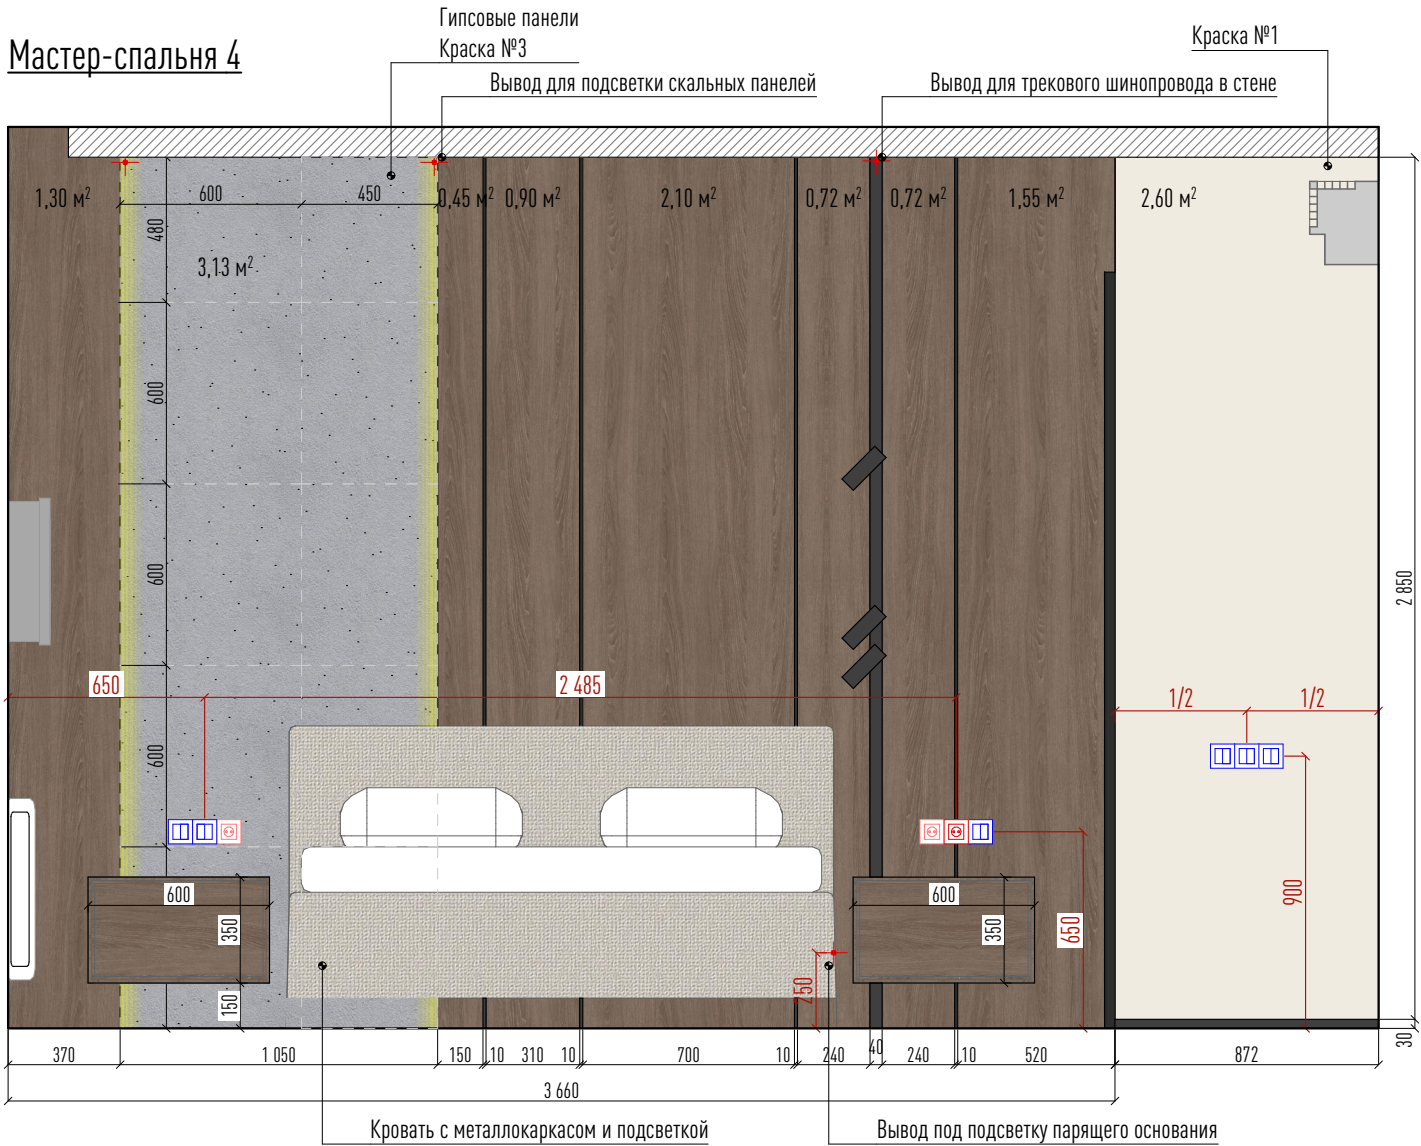


Спецификация отделки стен

УО	Марка	Описание	S/кол-во
	КР	Краска №1	8,86 м²
	КР	Краска №3	3,13 м²
	ПД	Панель под дерево	7,74 м²
	ГП	Гипсовые панели 600x600	10 шт.

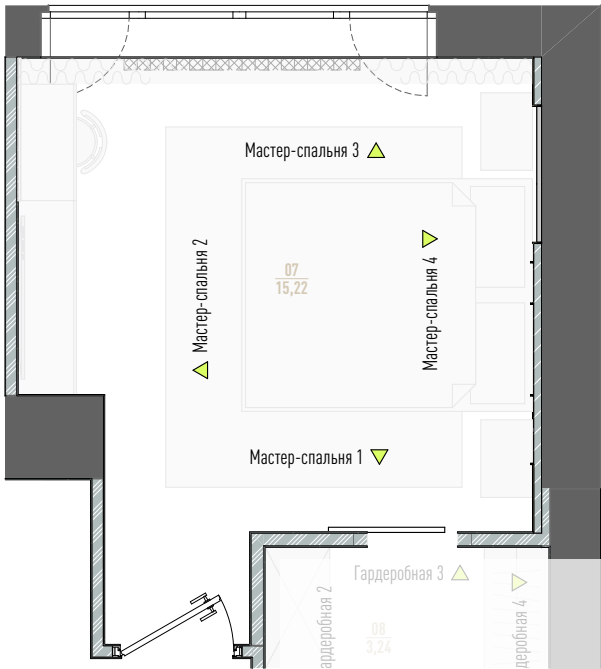

Развёртки гостевой комнаты 1-2

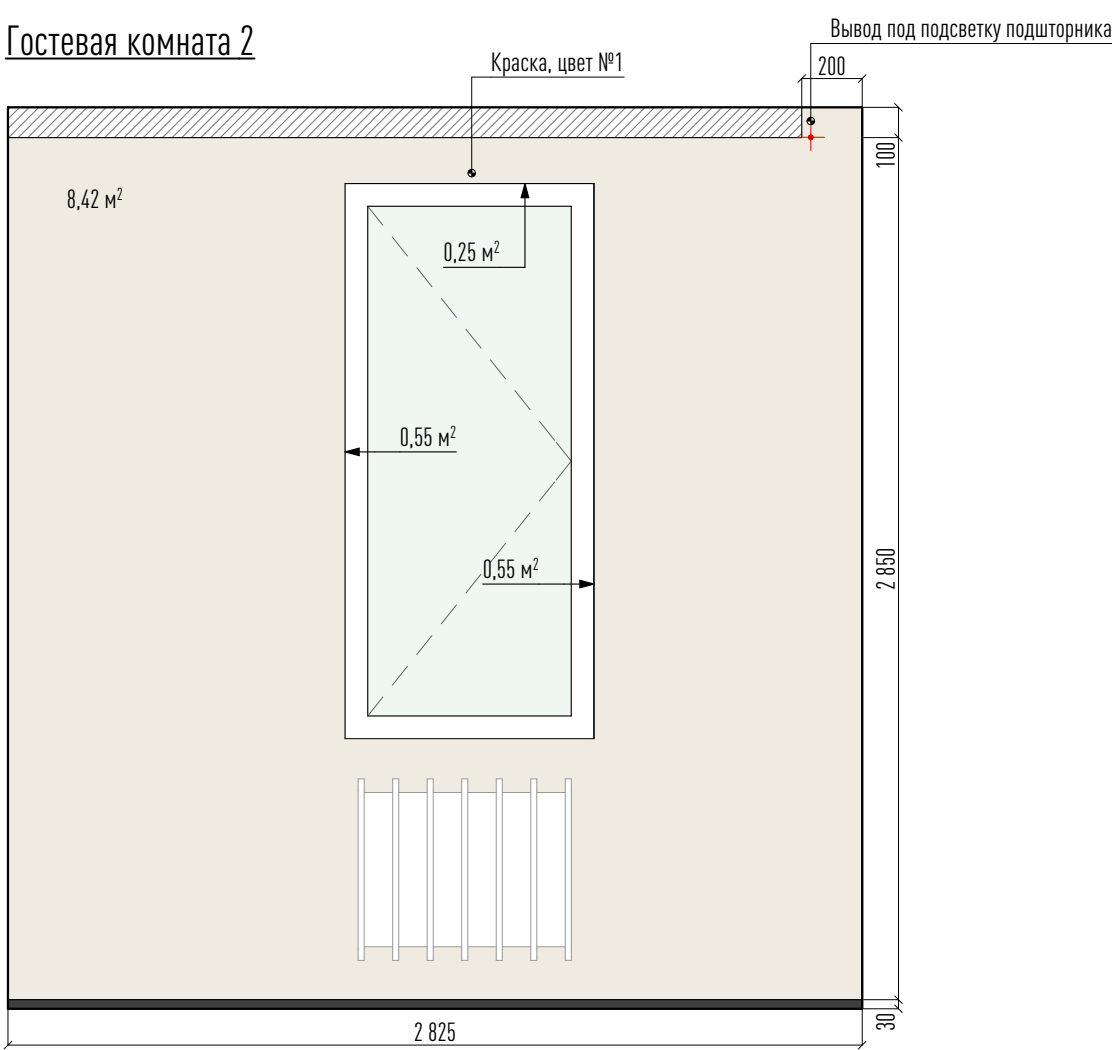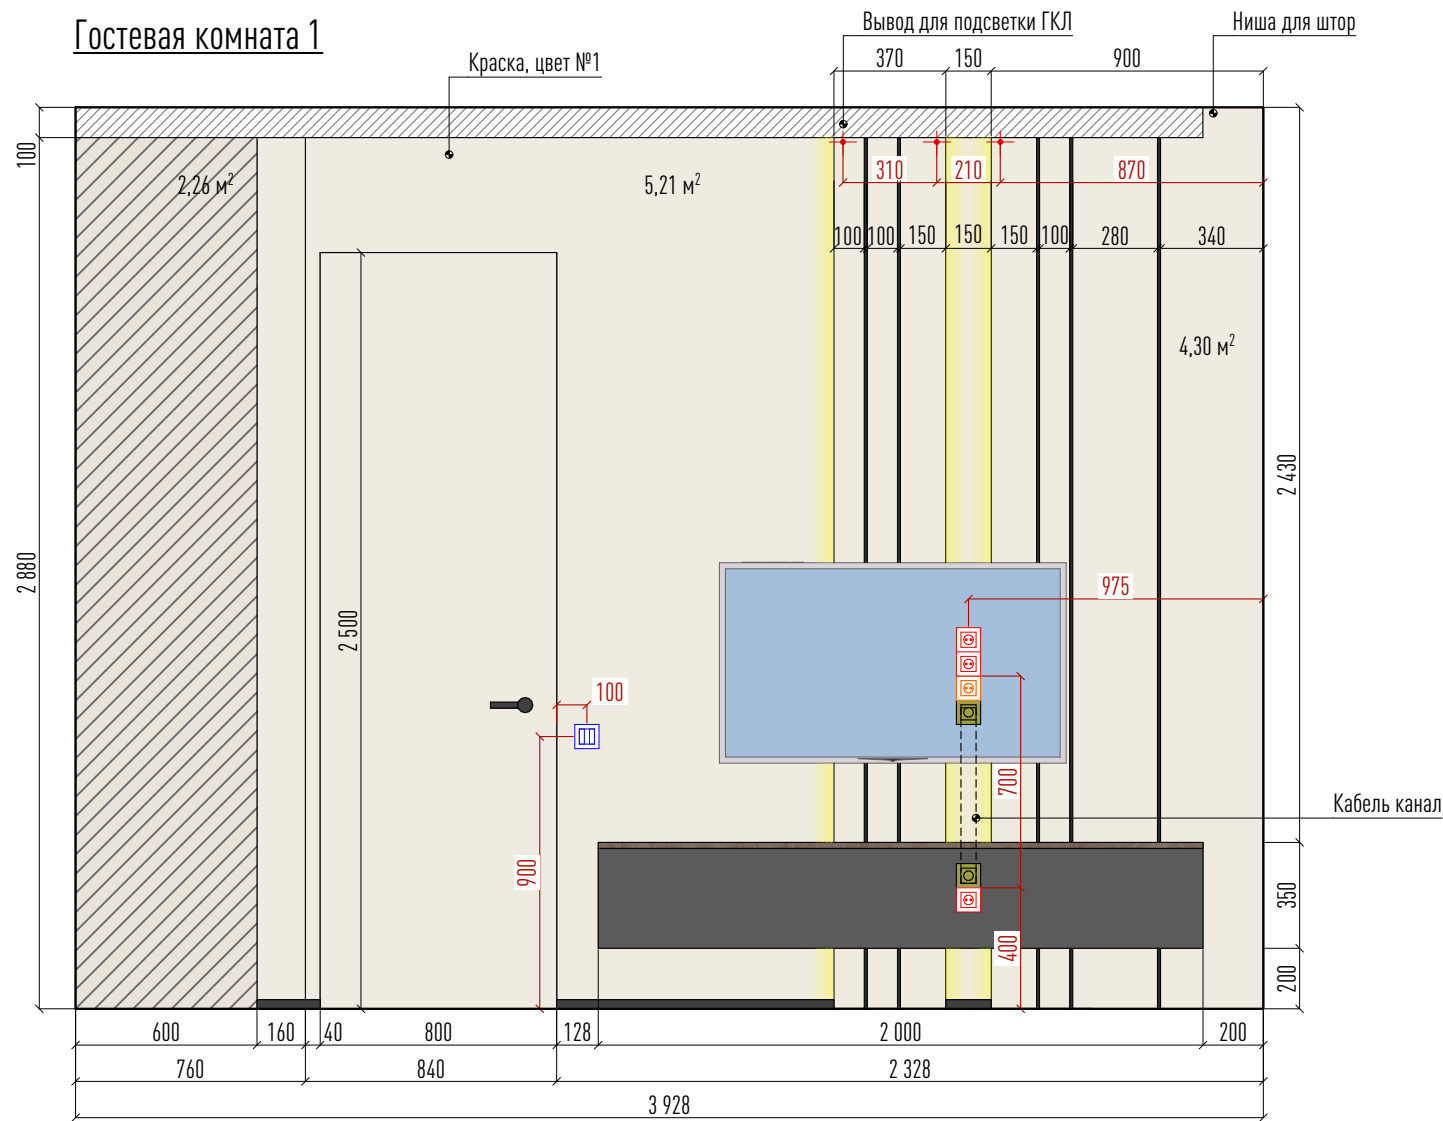


Спецификация отделки стен			
УО	Марка	Описание	S
	КР	Краска №1	21,54 м²




Развёртки гостевой комнаты 3-4

Гостевая комната 3

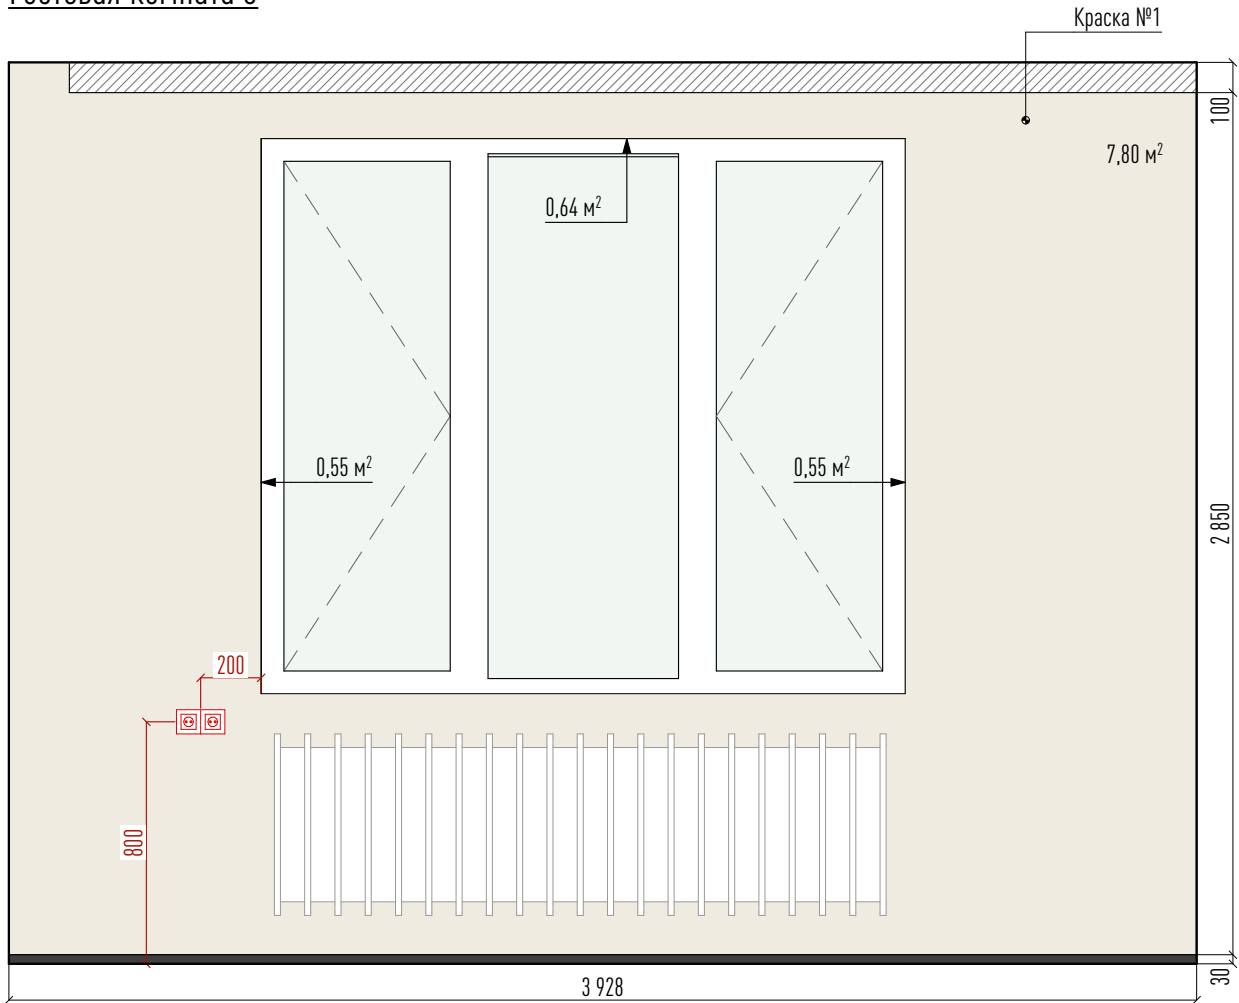



Гостевая комната 4

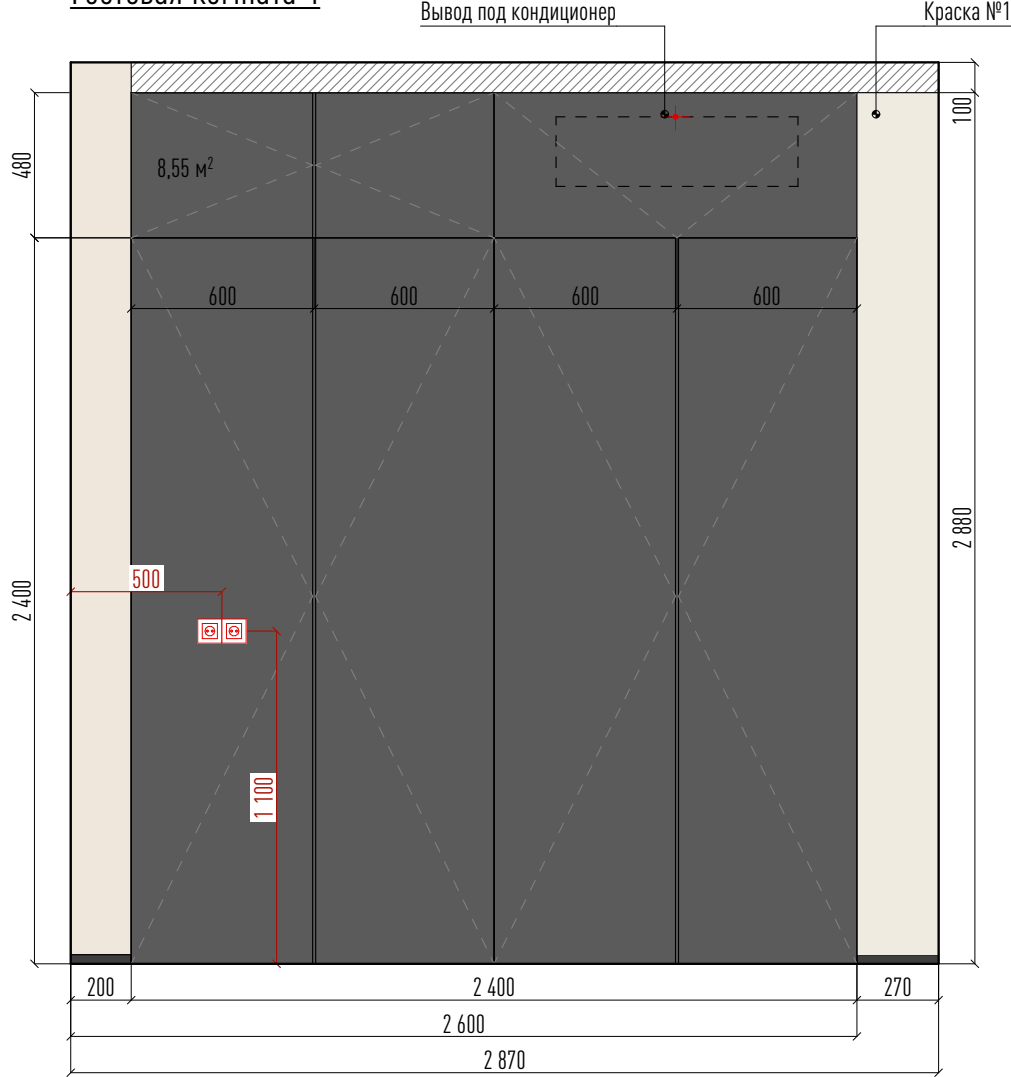


Спецификация отделки стен			
УО	Марка	Описание	S
	КР	Краска №1	18,09 м²



Развёртки гостиной комнаты 1-2

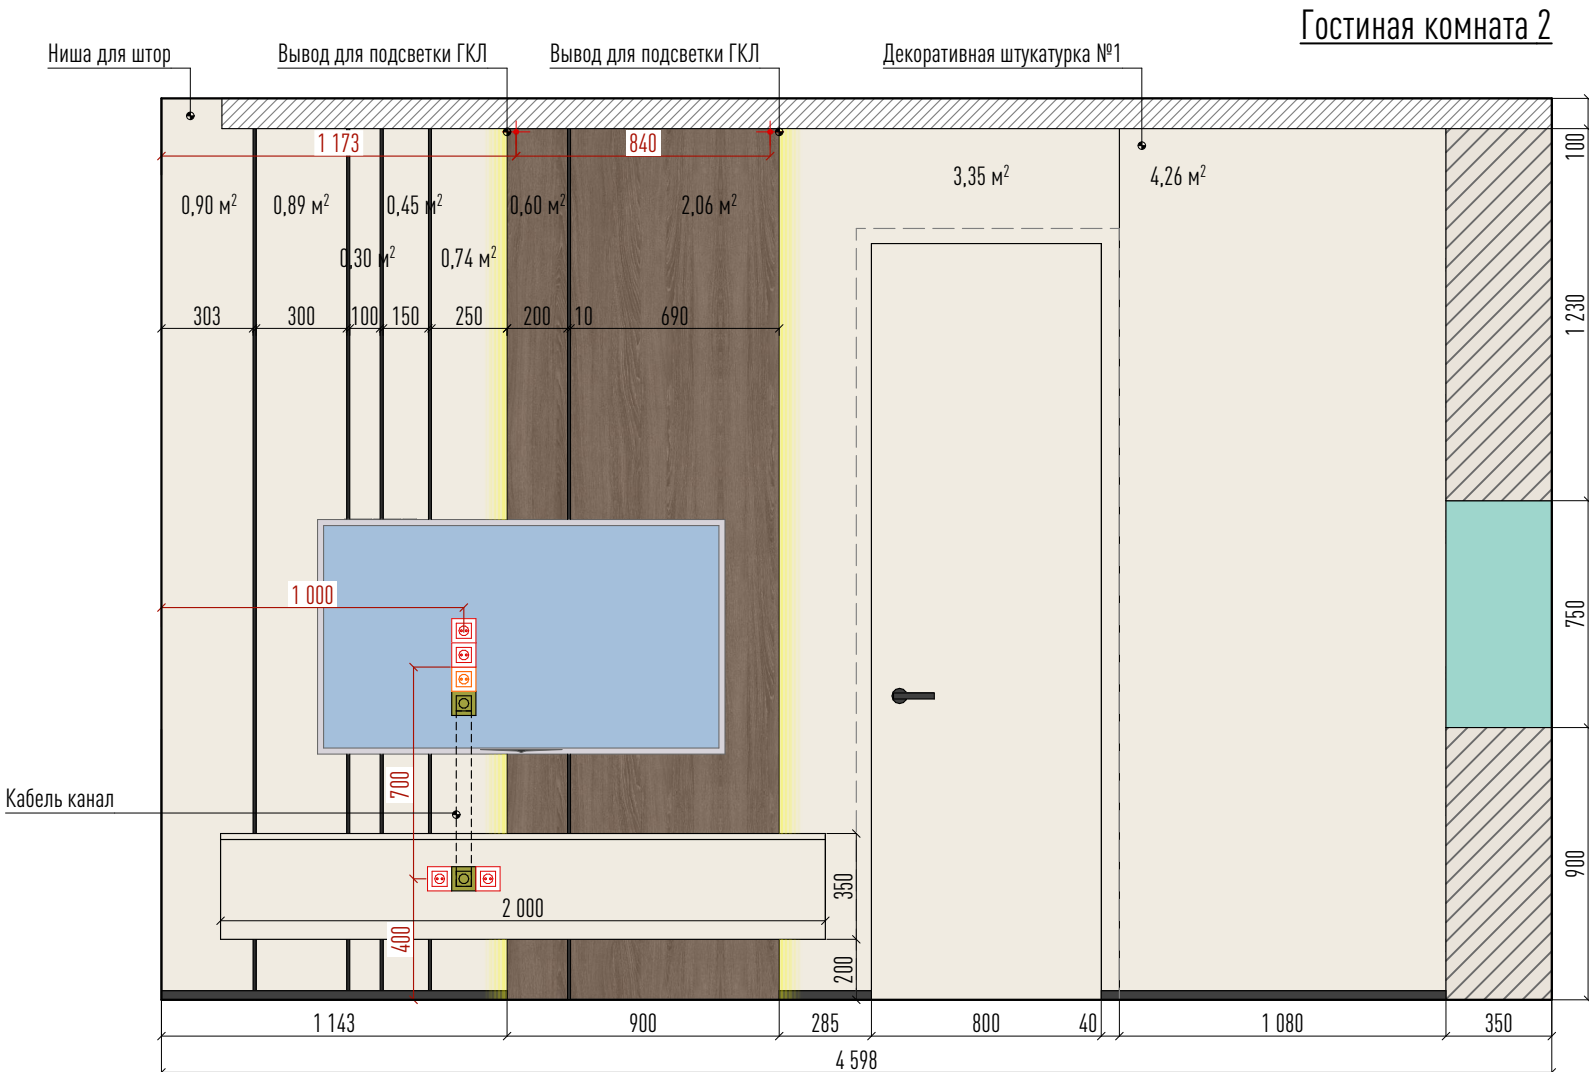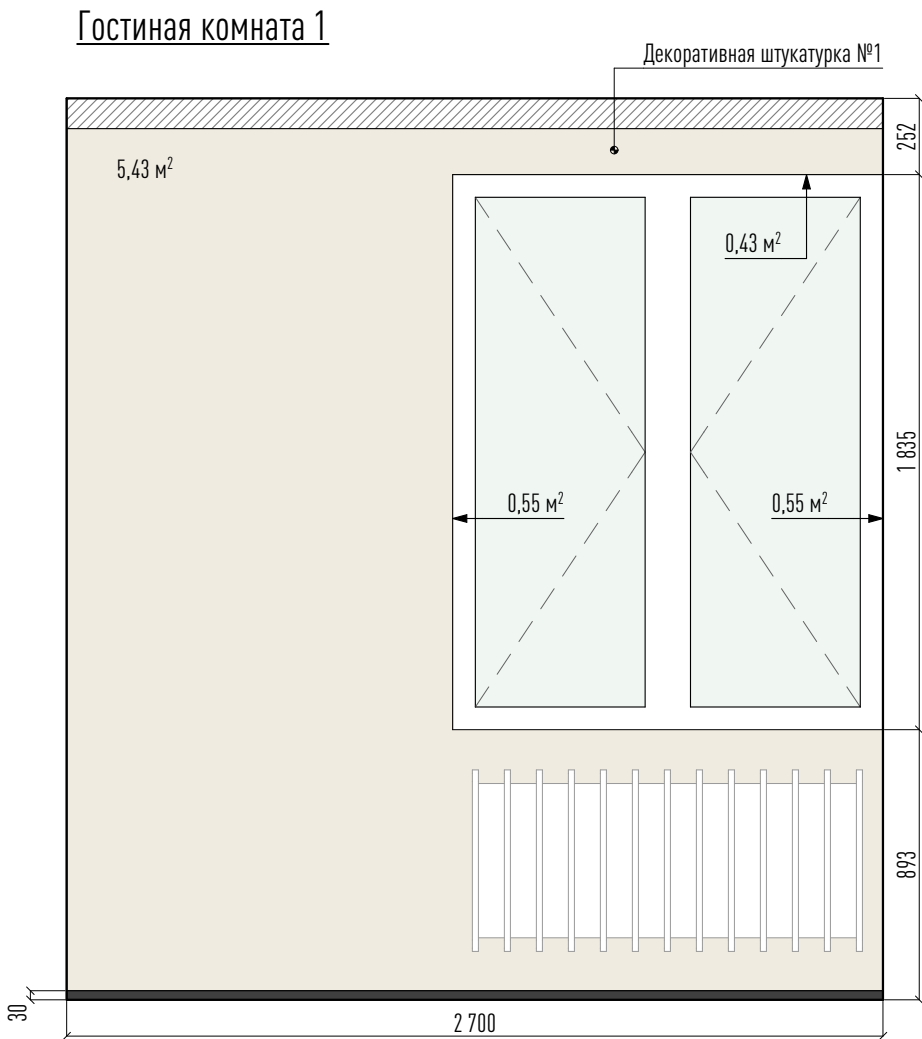

Спецификация отделки стен			
УО	Марка	Описание	S
	ДШ	Декоративная штукатурка №1	17,90 м²
	ПД	Панель под дерево	2,66 м²

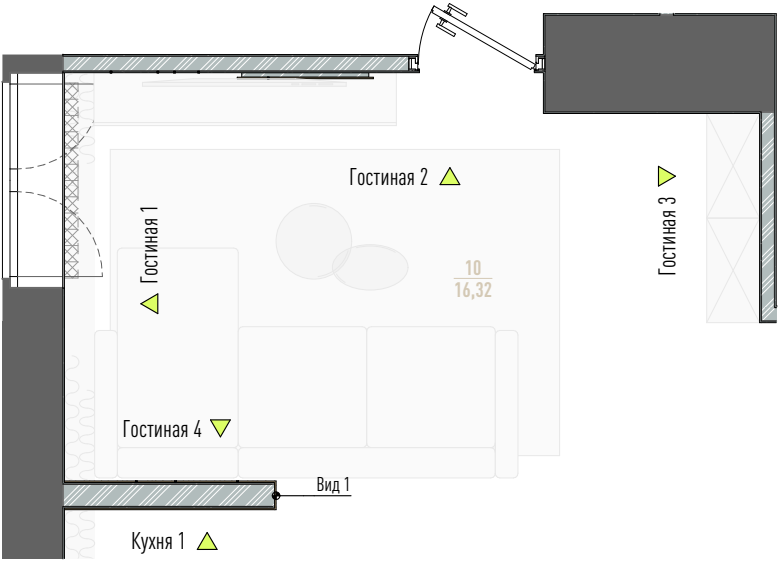


Развёртки гостиной комнаты 3-4


Визуализация гостиной





Гостиная комната 3

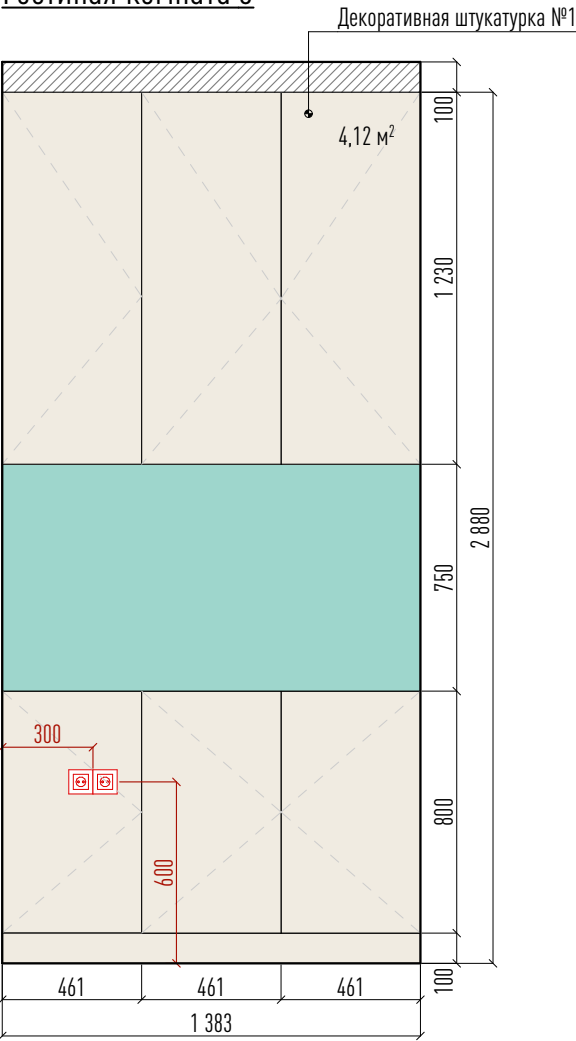


Гостиная комната 4

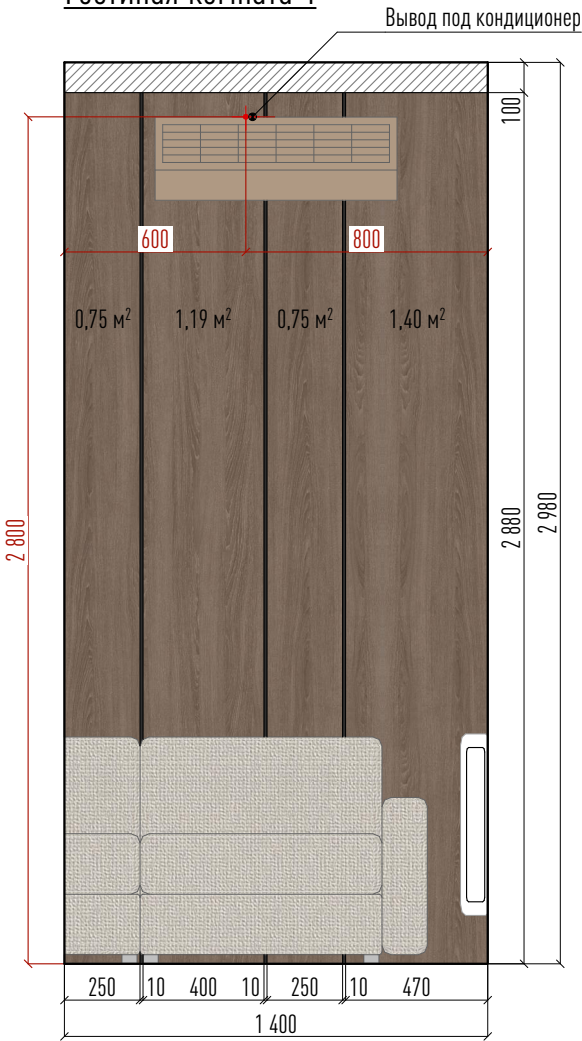

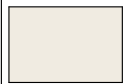
Спецификация отделки стен			
УО	Марка	Описание	S
	ДШ	Декоративная штукатурка №1	4,12 м²
	ПД	Панель под дерево	4,09 м²

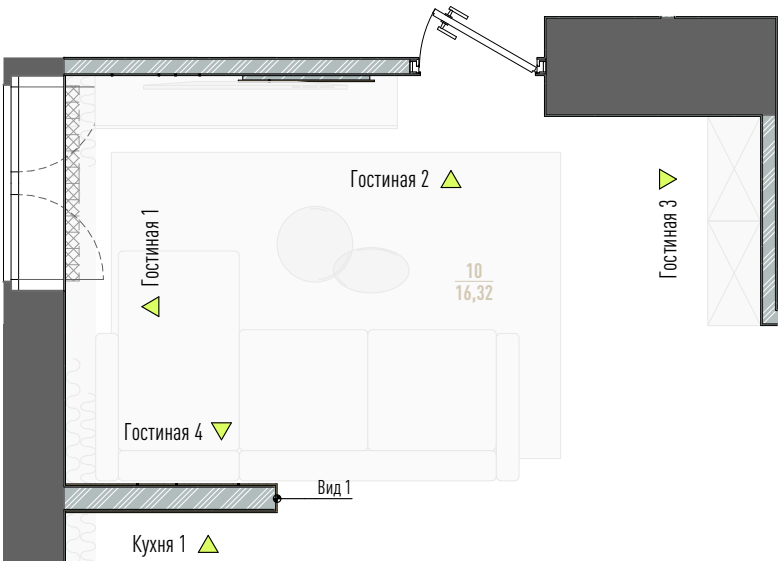



Развёртки кухни-ниши 1-2

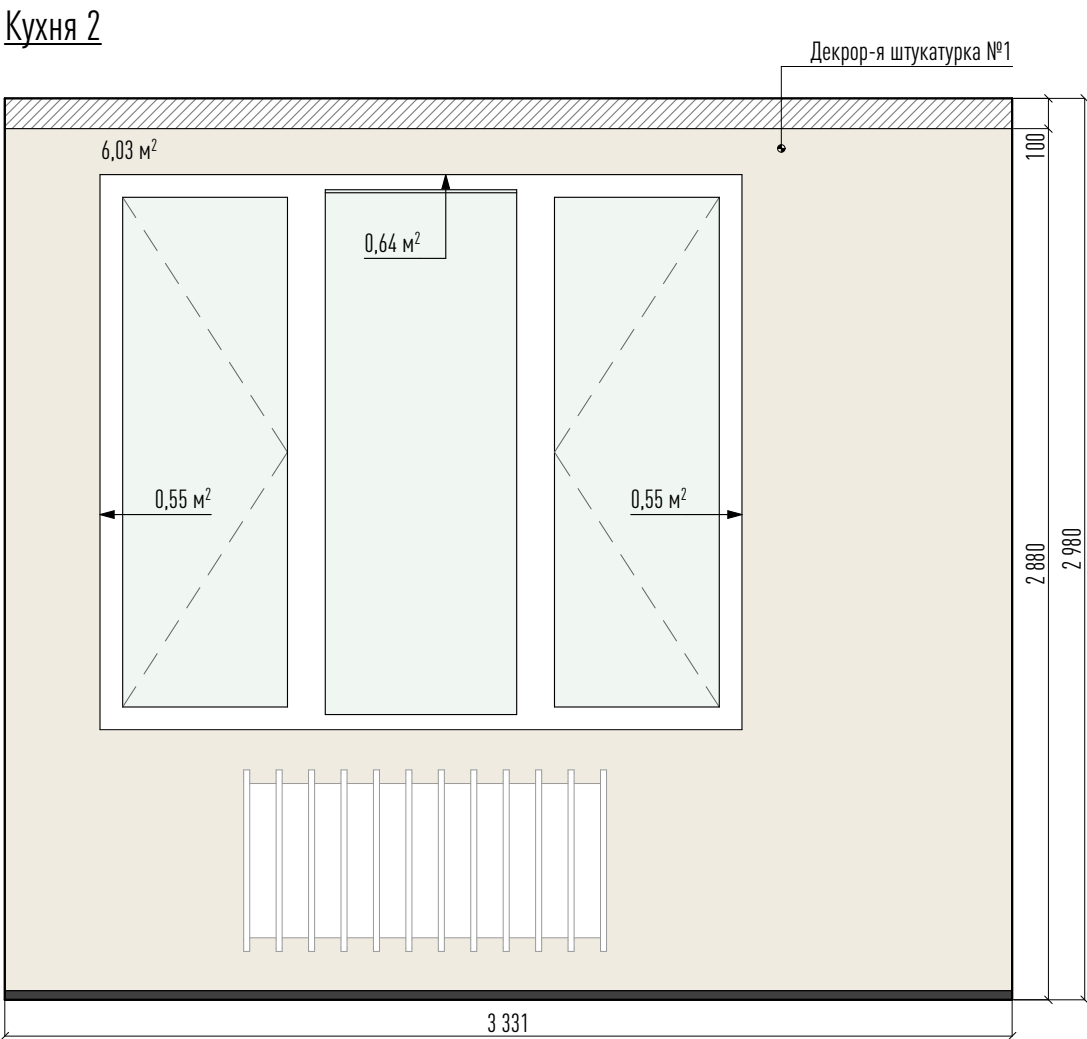


Спецификация отделки стен			
УО	Марка	Описание	S
	ДШ	Декоративная штукатурка №1	7,77 м²
	ПД	Панель под дерево	4,17 м²

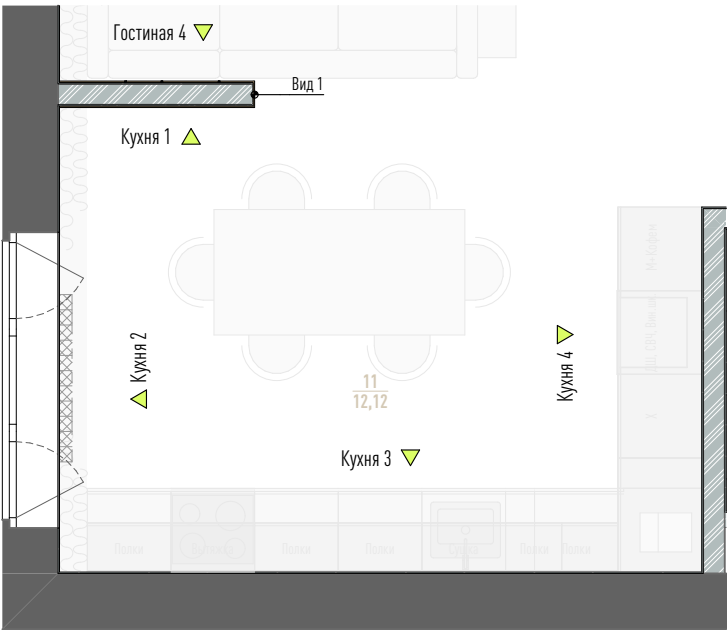


Развёртки кухни-ниши 3-4

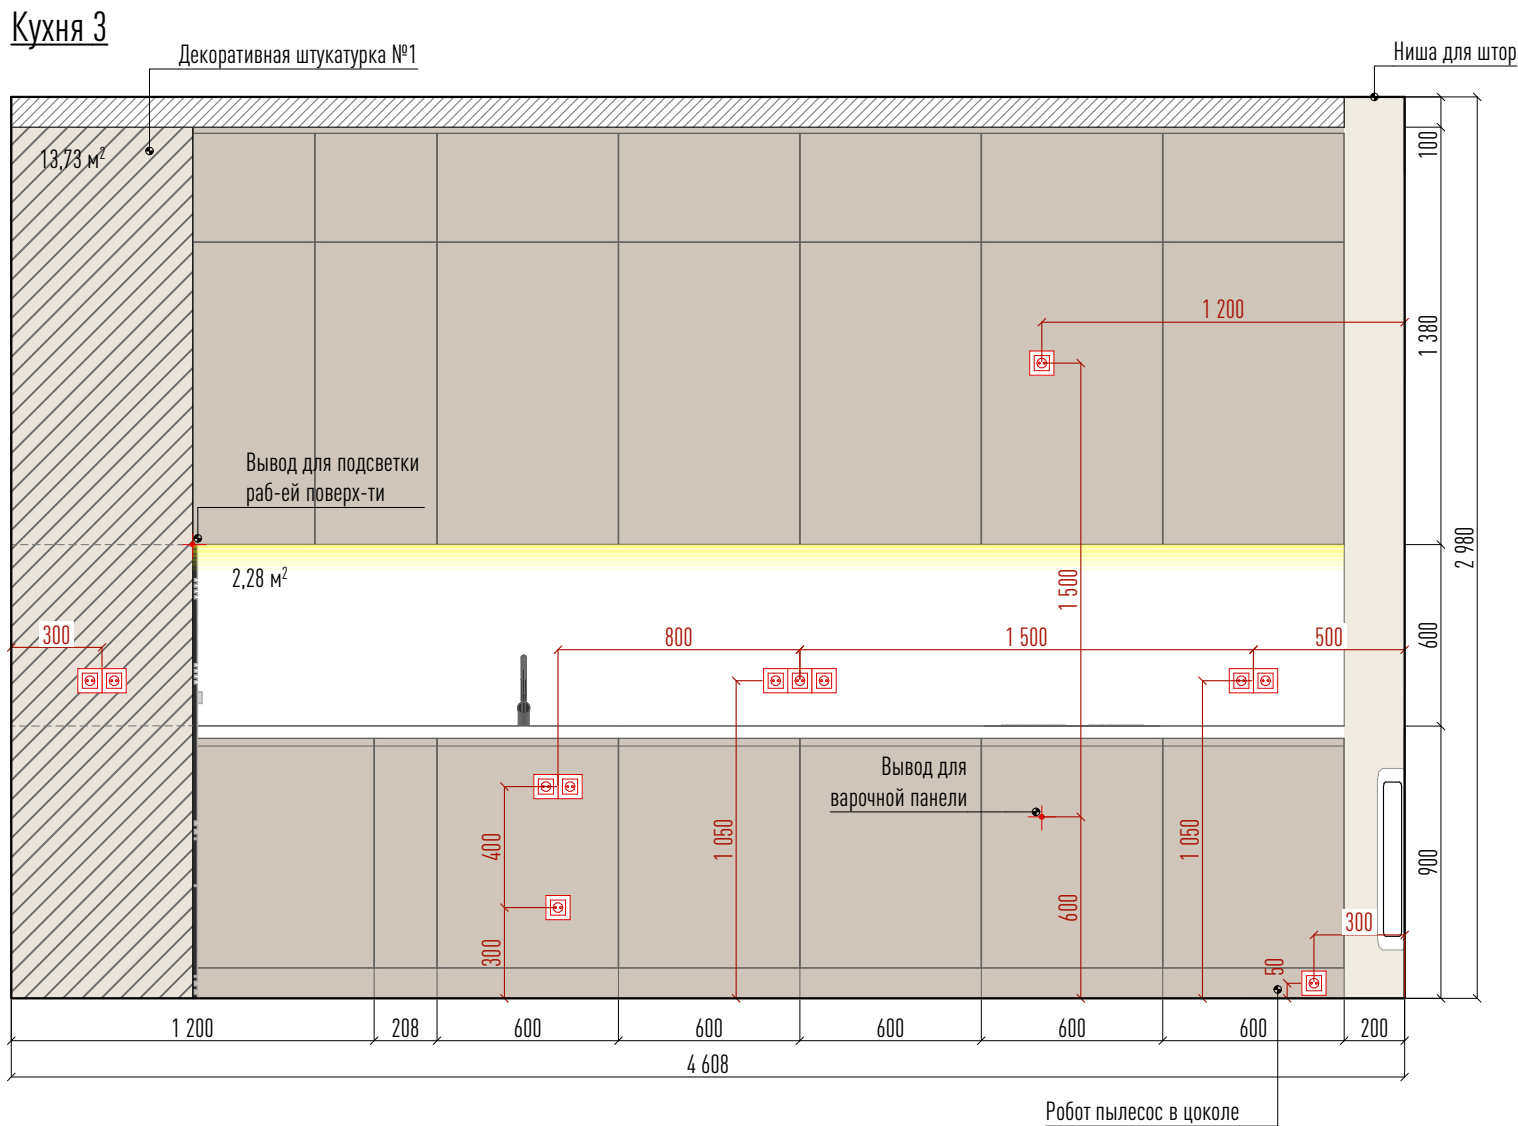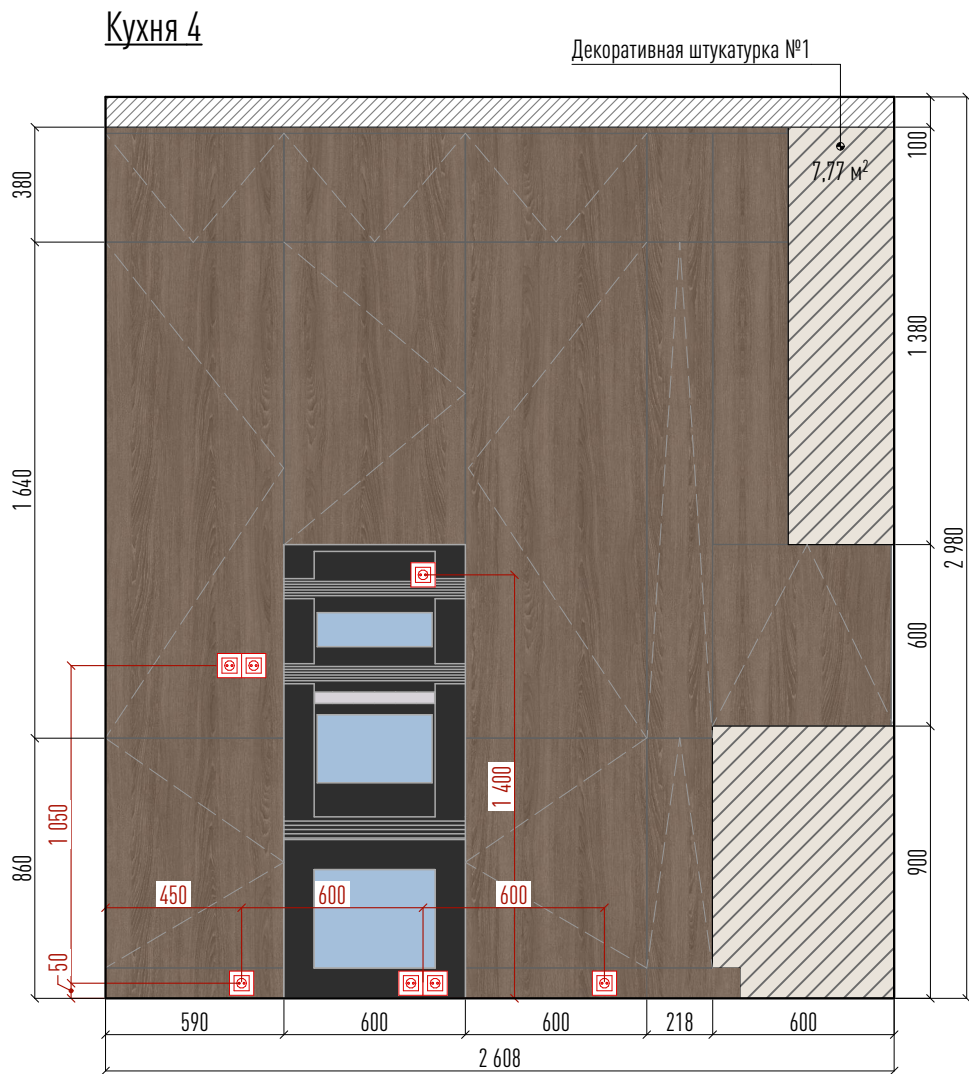

Спецификация отделки стен			
УО	Марка	Описание	S
	ДШ	Декоративная штукатурка №1	21,50 м²
	АК	Фартук кухни-Акриловый камень	2,28 м²

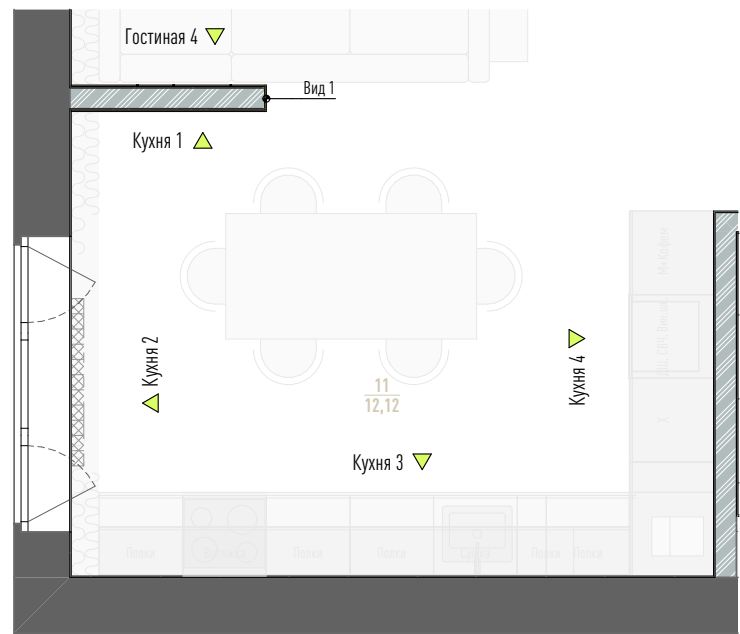

Развёртки ванной 1-2-3-4

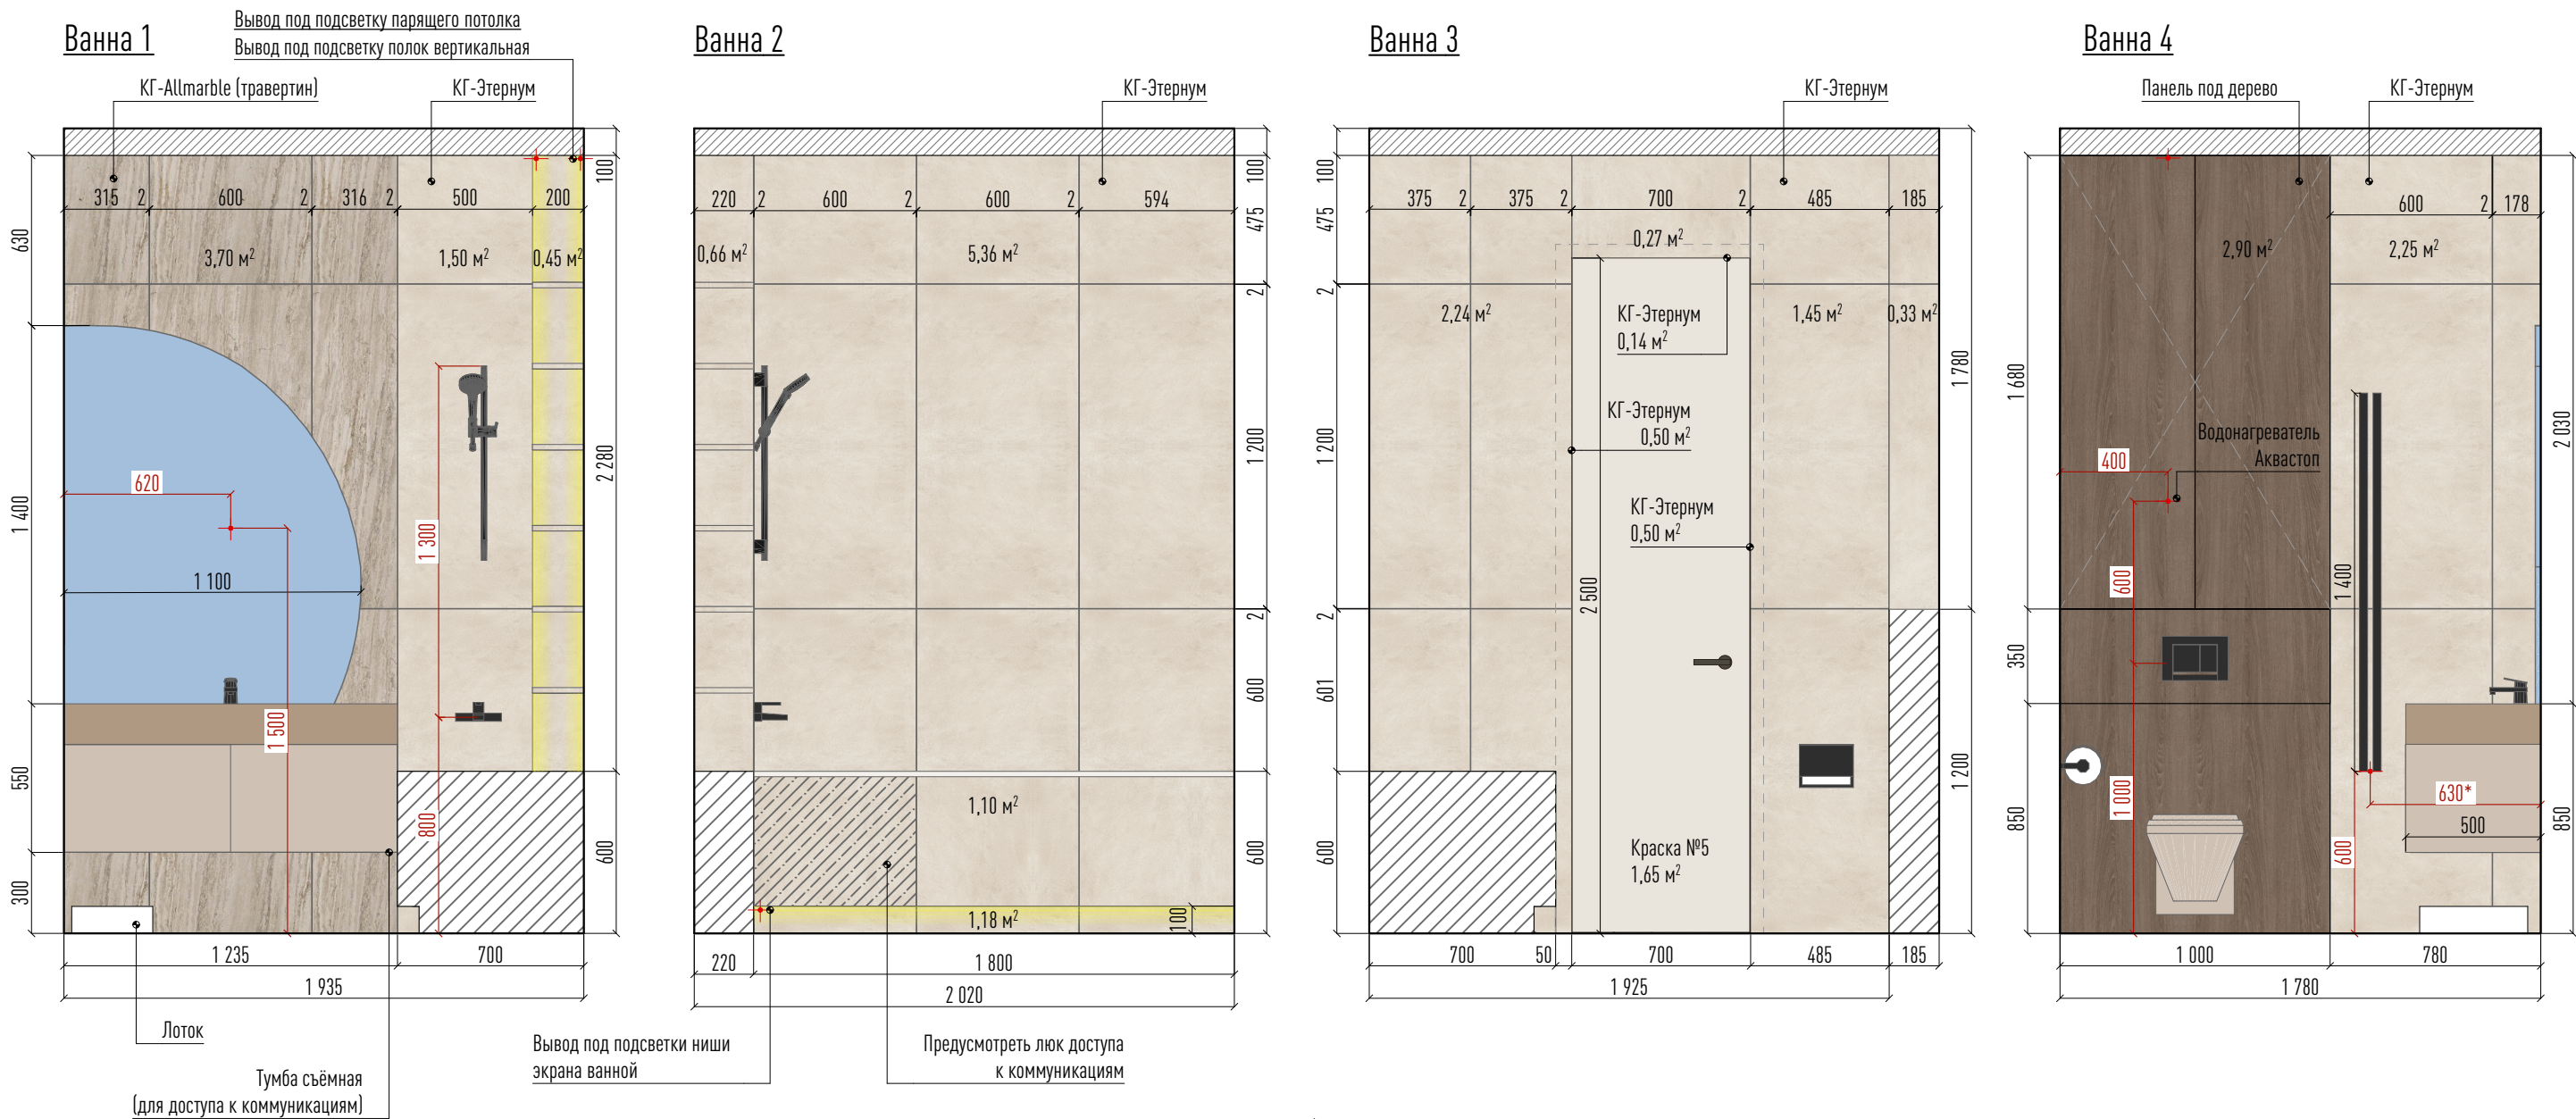

Раскладка напольной плитки с размерами в ванной




Система хранения над
инсталляцией
Сюда переносится
коллекторная группа,
доступ через шкаф

Бумагодержатель

12
3,56

Полотенцесушитель
(выше уровня ящика тумбы)

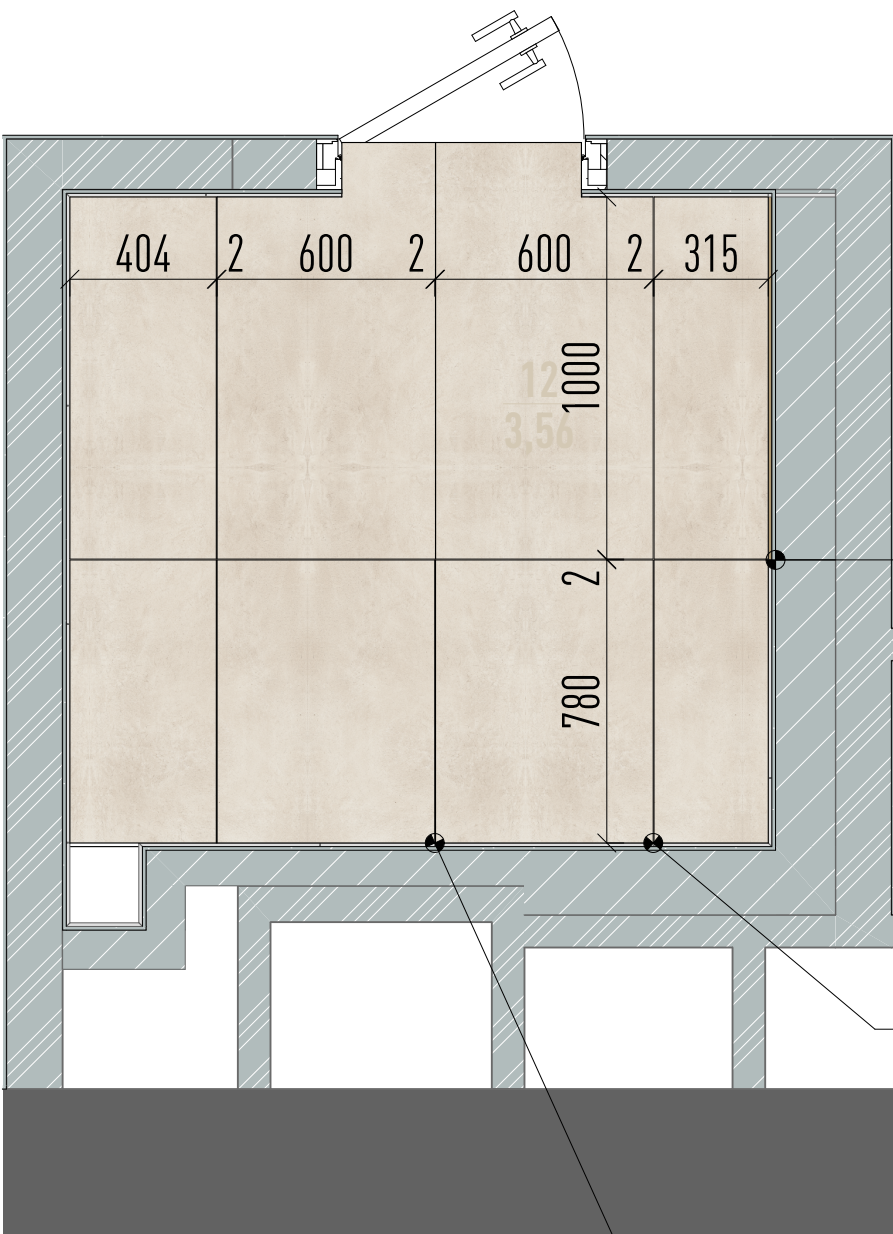


Совместить с раскладкой стен

Совместить с раскладкой стен

Совместить с раскладкой стен

Узел 3. Ниша под ванной (с подсветкой)

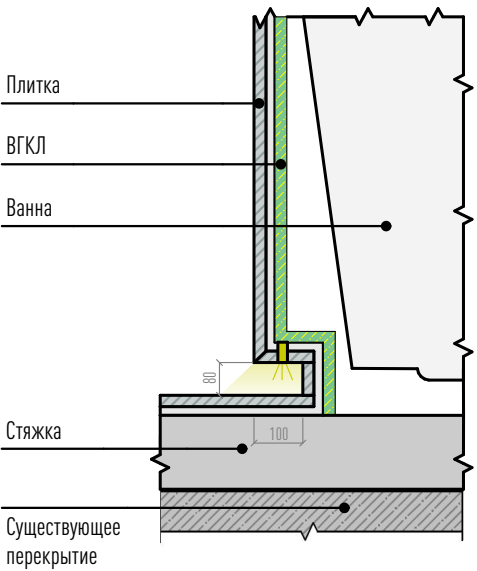

Плитка

ВГКЛ


Ванна

Стяжка

Существующее
перекрытие

Примечания:

1) Допустимая максимальная ширина шва плитки 1-2 мм.

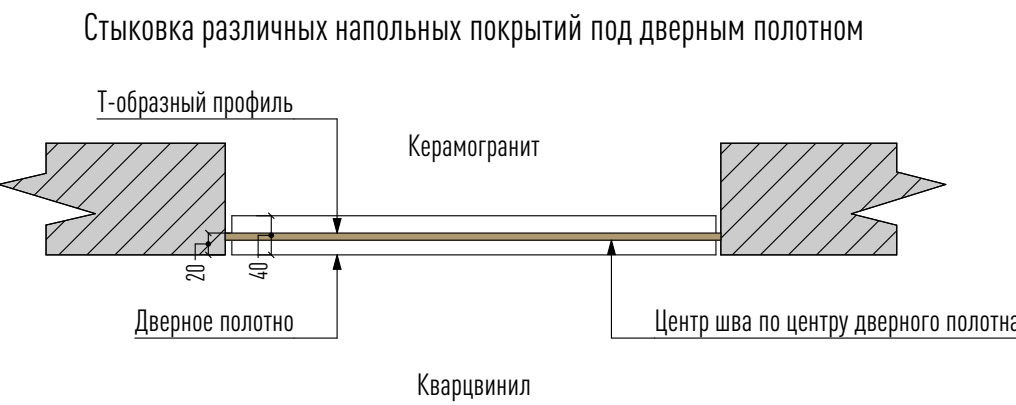

Стыковка различных напольных покрытий под дверным полотном

Т-образный профиль

Керамогранит

Дверное полотно

Центр шва по центру дверного полотна

Кварцвинил